



QUY HOẠCH CHI TIẾT XÂY DỰNG 1/500 KHU NHÀ Ở XÃ HỘI, NHÀ Ở THƯƠNG MẠI PHỤC VỤ CÔNG NHÂN, NGƯỜI LAO ĐỘNG, CHUYÊN GIA KHU CÔNG NGHIỆP LIÊN HÀ THÁI
(GỒM 03 PHẦN KHU PHÍA BẮC THEO QUY HOẠCH PHẦN KHU ĐÃ PHÊ DUYỆT)

ĐỊA ĐIỂM: XÃ THỤY LIÊN VÀ THỊ TRẤN ĐIỂM ĐIỂN, HUYỆN THÁI THỤY, TỈNH THÁI BÌNH

RANH GIỚI KHU ĐẤT ĐỀ XUẤT LẬP DỰ ÁN TRONG BẢN ĐỒ QUY HOẠCH SỬ DỤNG ĐẤT - PHẦN KHU 2

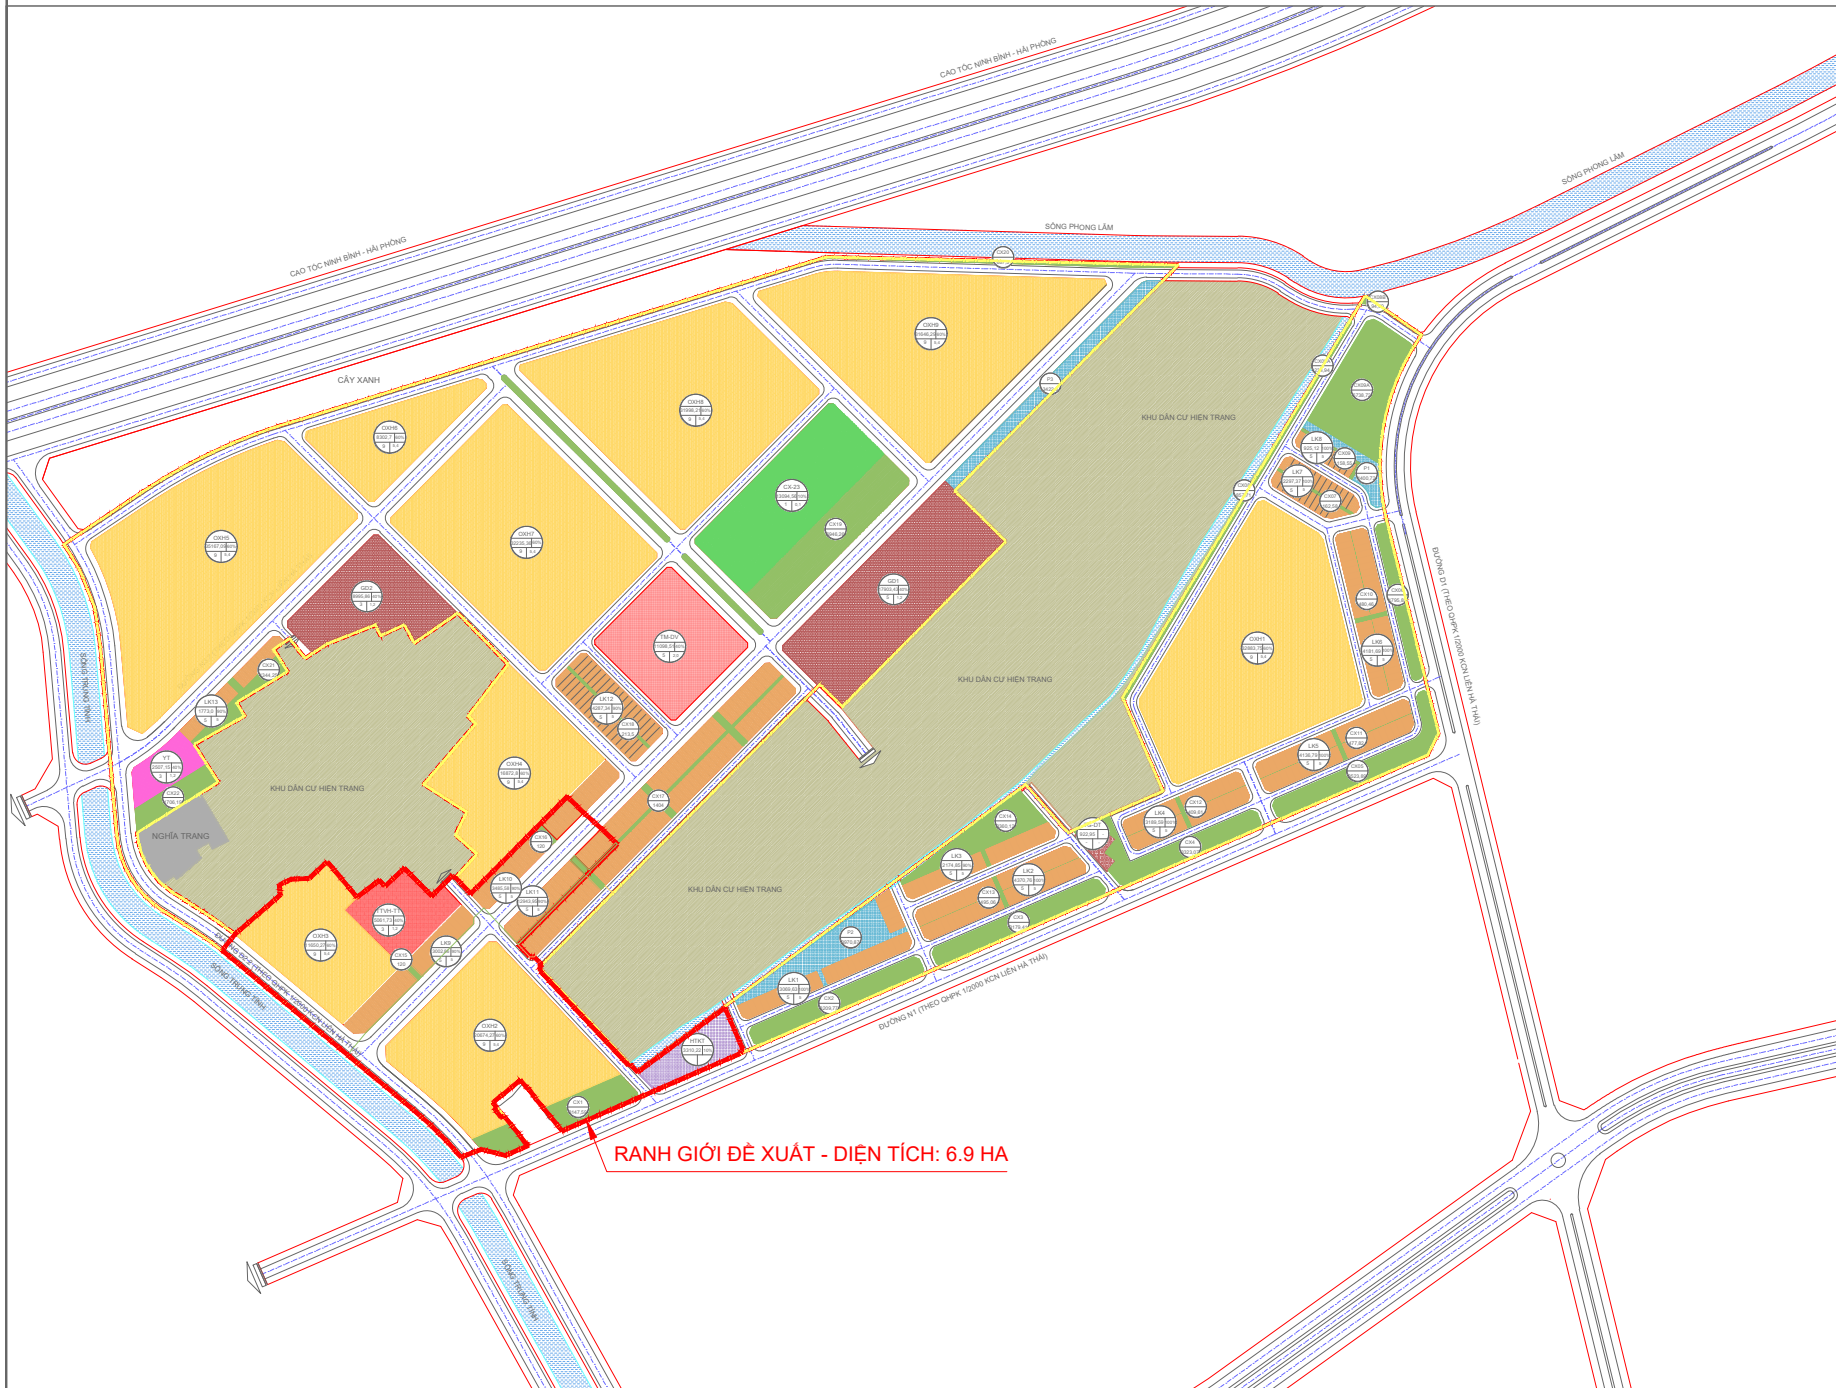

RANH GIỚI ĐỀ XUẤT - DIỆN TÍCH: 6.9 HA

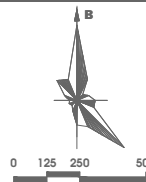

KÝ HIỆU

- RANH GIỚI QUY HOẠCH PHẦN KHU
- GIAO THÔNG
- MẶT NƯỚC
- ĐẤT DỊCH VỤ THƯƠNG MẠI
- ĐẤT TRUNG TÂM VĂN HÓA THỂ THAO
- ĐẤT THỂ DỤC THỂ THAO
- ĐẤT HẠ TẦNG KỸ THUẬT
- ĐẤT CÔNG VIÊN - CÂY XANH
- ĐẤT TRUNG TÂM Y TẾ
- ĐẤT ĐẤT GIÁO DỤC
- ĐẤT NHÀ Ở CÔNG NHÂN
- ĐẤT Ở LIỀN KẾ
- ĐẤT DÂN CƯ HIỆN HỮU
- ĐẤT BÀ ĐỒ XE
- ĐẤT NGHĨA TRANG

TÊN LÔ ĐẤT
DIỆN TÍCH ĐẤT
LK/ 4.7 90%
MẬT ĐỘ XÂY DỰNG TỐI ĐA
HỆ SỐ SỬ DỤNG ĐẤT TỐI ĐA
TẦNG CAO TỐI ĐA

CƠ QUAN PHÊ DUYỆT
ỦY BAN NHÂN DÂN HUYỆN THÁI THỤY, TỈNH THÁI BÌNH

KÈM THEO QUYẾT ĐỊNH SỐ ... NGÀY ... THÁNG ... NĂM 20...
CƠ QUAN THẨM ĐỊNH
PHÒNG KINH TẾ VÀ HẠ TẦNG HUYỆN THÁI THỤY, TỈNH THÁI BÌNH

KÈM THEO CÔNG VĂN SỐ ... NGÀY ... THÁNG ... NĂM 20...
CƠ QUAN TỔ CHỨC LẬP QUY HOẠCH
BQL KHU KINH TẾ VÀ CÁC KHU CÔNG NGHIỆP TỈNH THÁI BÌNH

KÈM THEO TỜ TRÌNH SỐ ... NGÀY ... THÁNG ... NĂM 20...
DỰ ÁN - ĐỊA ĐIỂM

QUY HOẠCH CHI TIẾT XÂY DỰNG 1899 KHU NHÀ Ở XÃ HỘI, NHÀ Ở THƯƠNG MẠI
PHỤC VỤ CÔNG NHÂN, NGƯỜI LAO ĐỘNG, CHUYÊN GIA KHU CÔNG NGHIỆP LIÊN HÀ THÁI
(GỒM 03 PHẦN KHU PHÍA BẮC THEO QUY HOẠCH PHẦN KHU ĐÃ PHÊ DUYỆT)
ĐỊA ĐIỂM: XÃ THỤY LIÊN VÀ THỊ TRẤN ĐIỂM ĐIỂN, HUYỆN THÁI THỤY, TỈNH THÁI BÌNH

TÊN BẢN VẼ:
BẢN ĐỒ QUY HOẠCH SỬ DỤNG ĐẤT - PHẦN KHU 2

BẢN VẼ:	QH-03.2	GHÉP: 1:50	TITLE: -	NGÀY: .../2022
THIẾT KẾ:	NGUYỄN VĂN MINH			
CHỦ TRÌ:	LÊ THANH TÙNG			
CHỦ NHÌM ĐỒ ÁN:	LÊ THANH TÙNG			
QUẢN LÝ KỸ THUẬT:	CHU HẢI ĐĂNG			
P. GIÁM ĐỐC:				

CHU HẢI ĐĂNG
ĐƠN VỊ TƯ VẤN

GAE
CÔNG TY CỔ PHẦN THIẾT KẾ GREEN A&E
ĐỊA CHỈ: TẦNG 7, TOWER A, TOWER A, TOWER A, TOWER A
SỐ 88 LĂNG HÀ, ĐỒNG ĐÀ, HÀ NỘI