


QUY HOẠCH SỬ DỤNG ĐẤT, TỶ LỆ 1/500

DỰ ÁN: NHÀ Ở XÃ HỘI THÔN MINH HẢI
ĐỊA ĐIỂM: XÃ NHƯ QUỲNH, TỈNH HƯNG YÊN

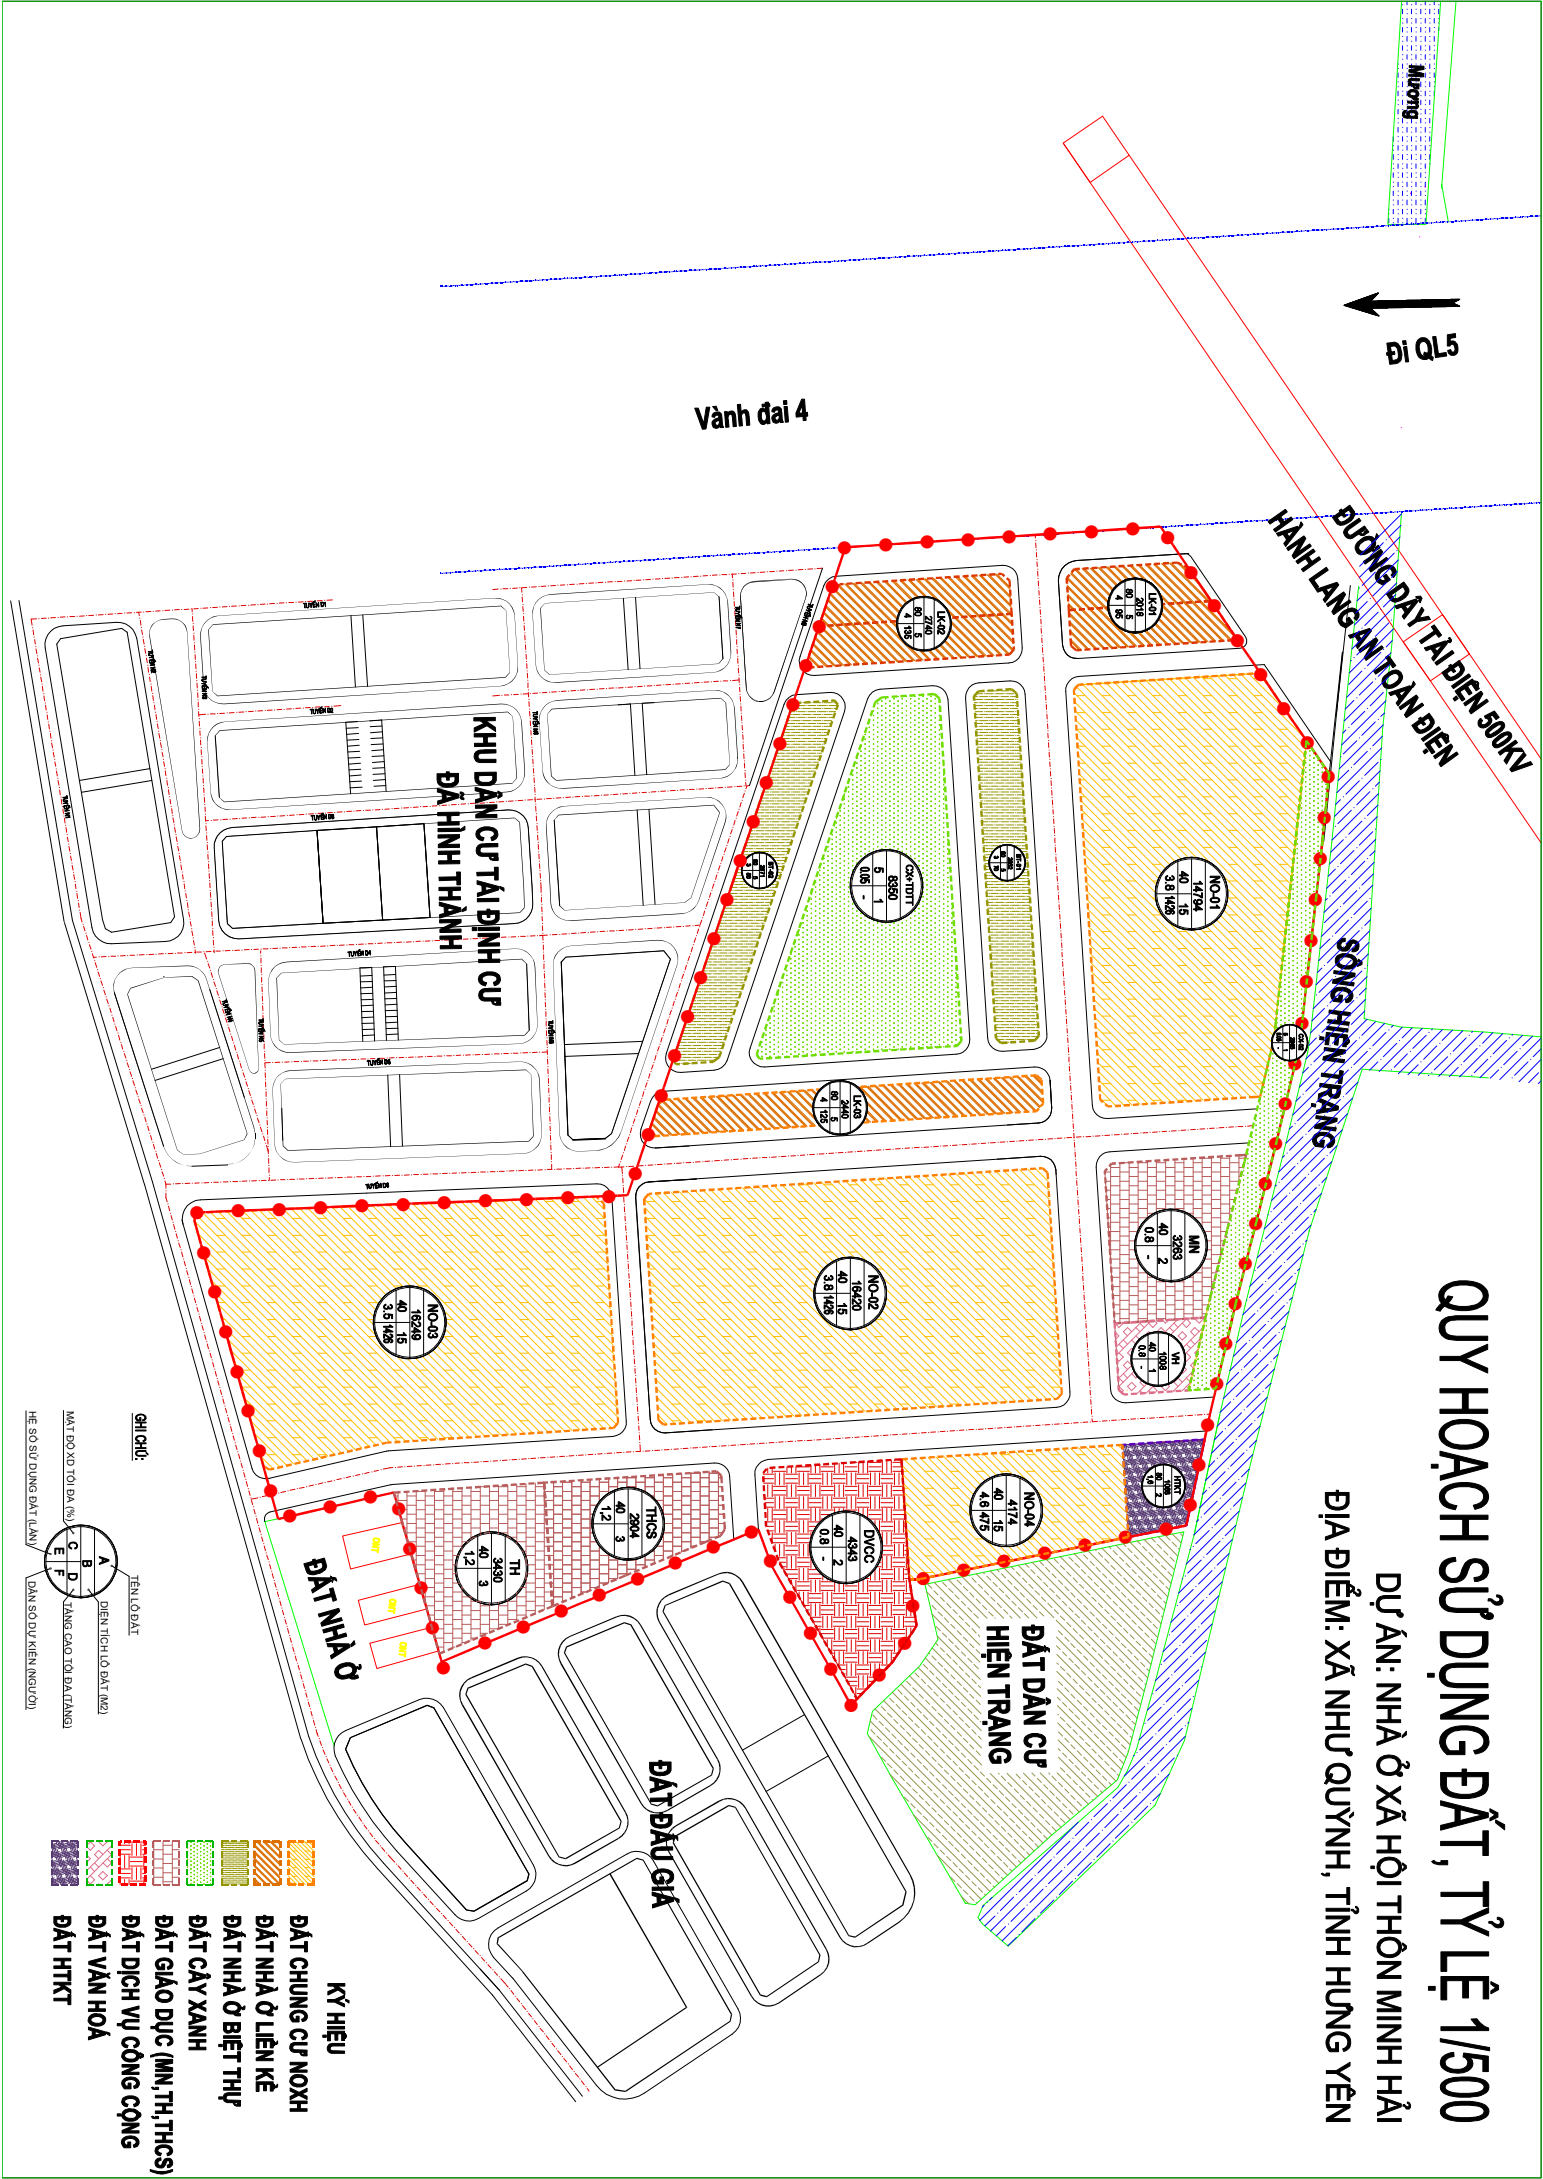

- KÝ HIỆU**
- ĐẤT CHUNG CƯ NOXH
 - ĐẤT NHÀ Ở LIÊN KẾ
 - ĐẤT NHÀ Ở BIỆT THỰ
 - ĐẤT CÂY XANH
 - ĐẤT GIẢO DỤC (MN, TH, THCS)
 - ĐẤT DỊCH VỤ CÔNG CỘNG
 - ĐẤT VĂN HOÁ
 - ĐẤT HTKT

GHỊ CHỈ:

MẶT ĐO XO TỌA ĐÀ (%)

HỆ SỰ DỤNG ĐẤT (LƯU)

TÊN LO ĐẤT

DIỆN TÍCH LO ĐẤT (M2)

TANG CAO TỌA ĐÀ (TANG)

DANH SỰ DỤNG ĐẤT (LƯU)