


TRÍCH LỤC VỊ TRÍ, RANH GIỚI KHU ĐẤT XIN THỰC HIỆN DỰ ÁN ĐẦU TƯ

Tên dự án: Đầu tư xây dựng khu nhà ở xã hội Mỹ Hào Green Plaza.

Chủ đầu tư: CÔNG TY CỔ PHẦN ĐẦU TƯ VÀ XÂY DỰNG SỐ 18.3

Trích lục từ tờ bản đồ số: 21, 22 tỷ lệ 1/2000, phường Đường Hào, tỉnh Hưng Yên

Trích lục từ tờ bản đồ địa chính số: 64, 115 tỷ lệ 1/2000 , phường Mỹ Hào, tỉnh Hưng Yên

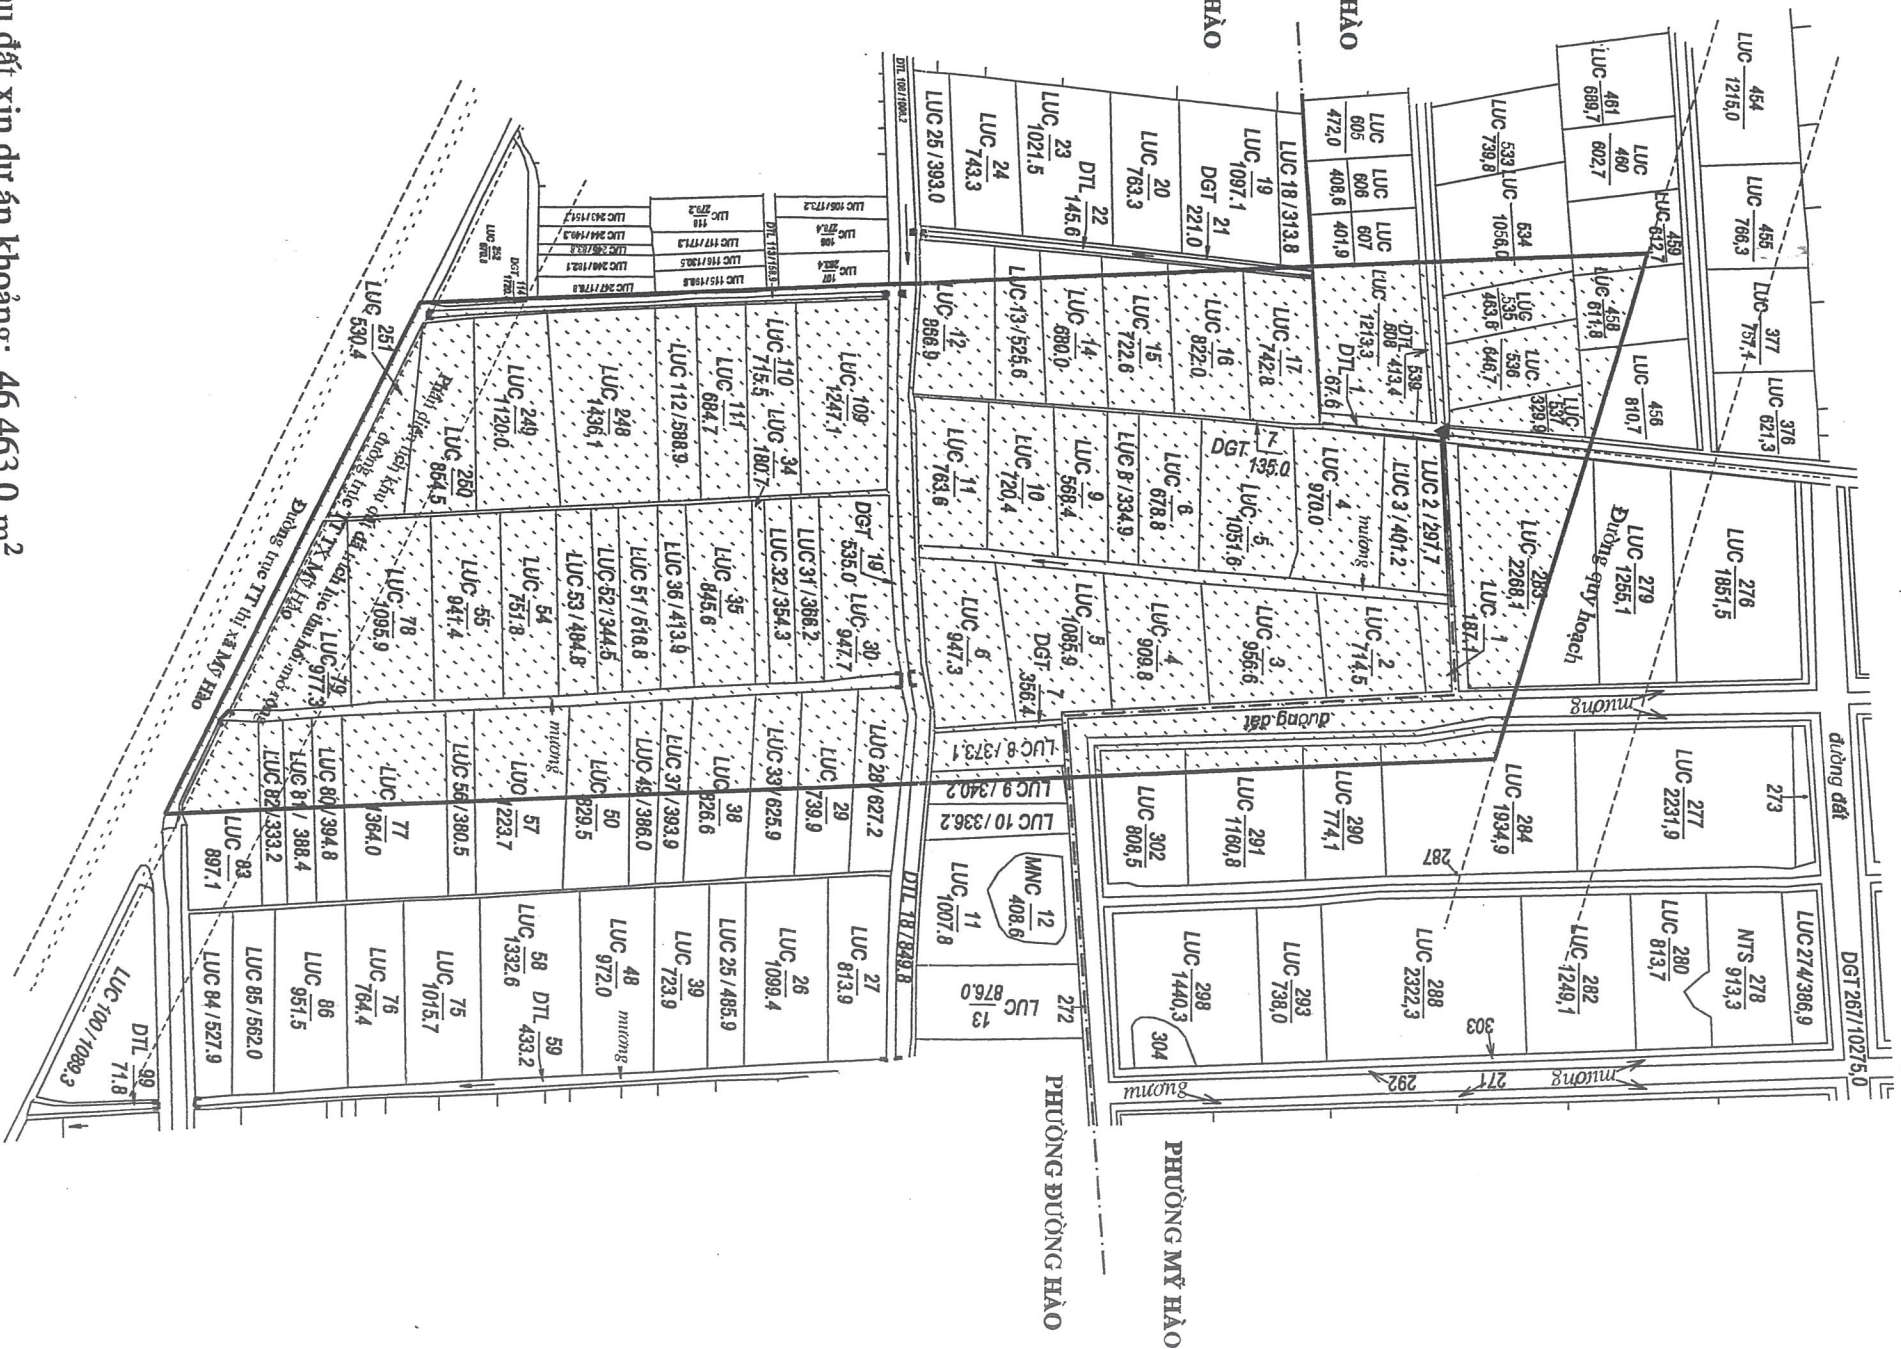

Tổng diện tích khu đất xin dự án khoảng: 46.463,0 m<sup>2</sup>

NGƯỜI TRÍCH LỤC

Hoàng Như Hiến

Ngày 15 tháng 04 năm 2026  
VĂN PHÒNG ĐĂNG KÝ ĐẤT ĐẠI  
GIÁM ĐỐC

Phạm Ngọc Trường