


Trích lục bản đồ địa chính khu đất

Địa điểm: xã Hoàn Long, tỉnh Hưng Yên

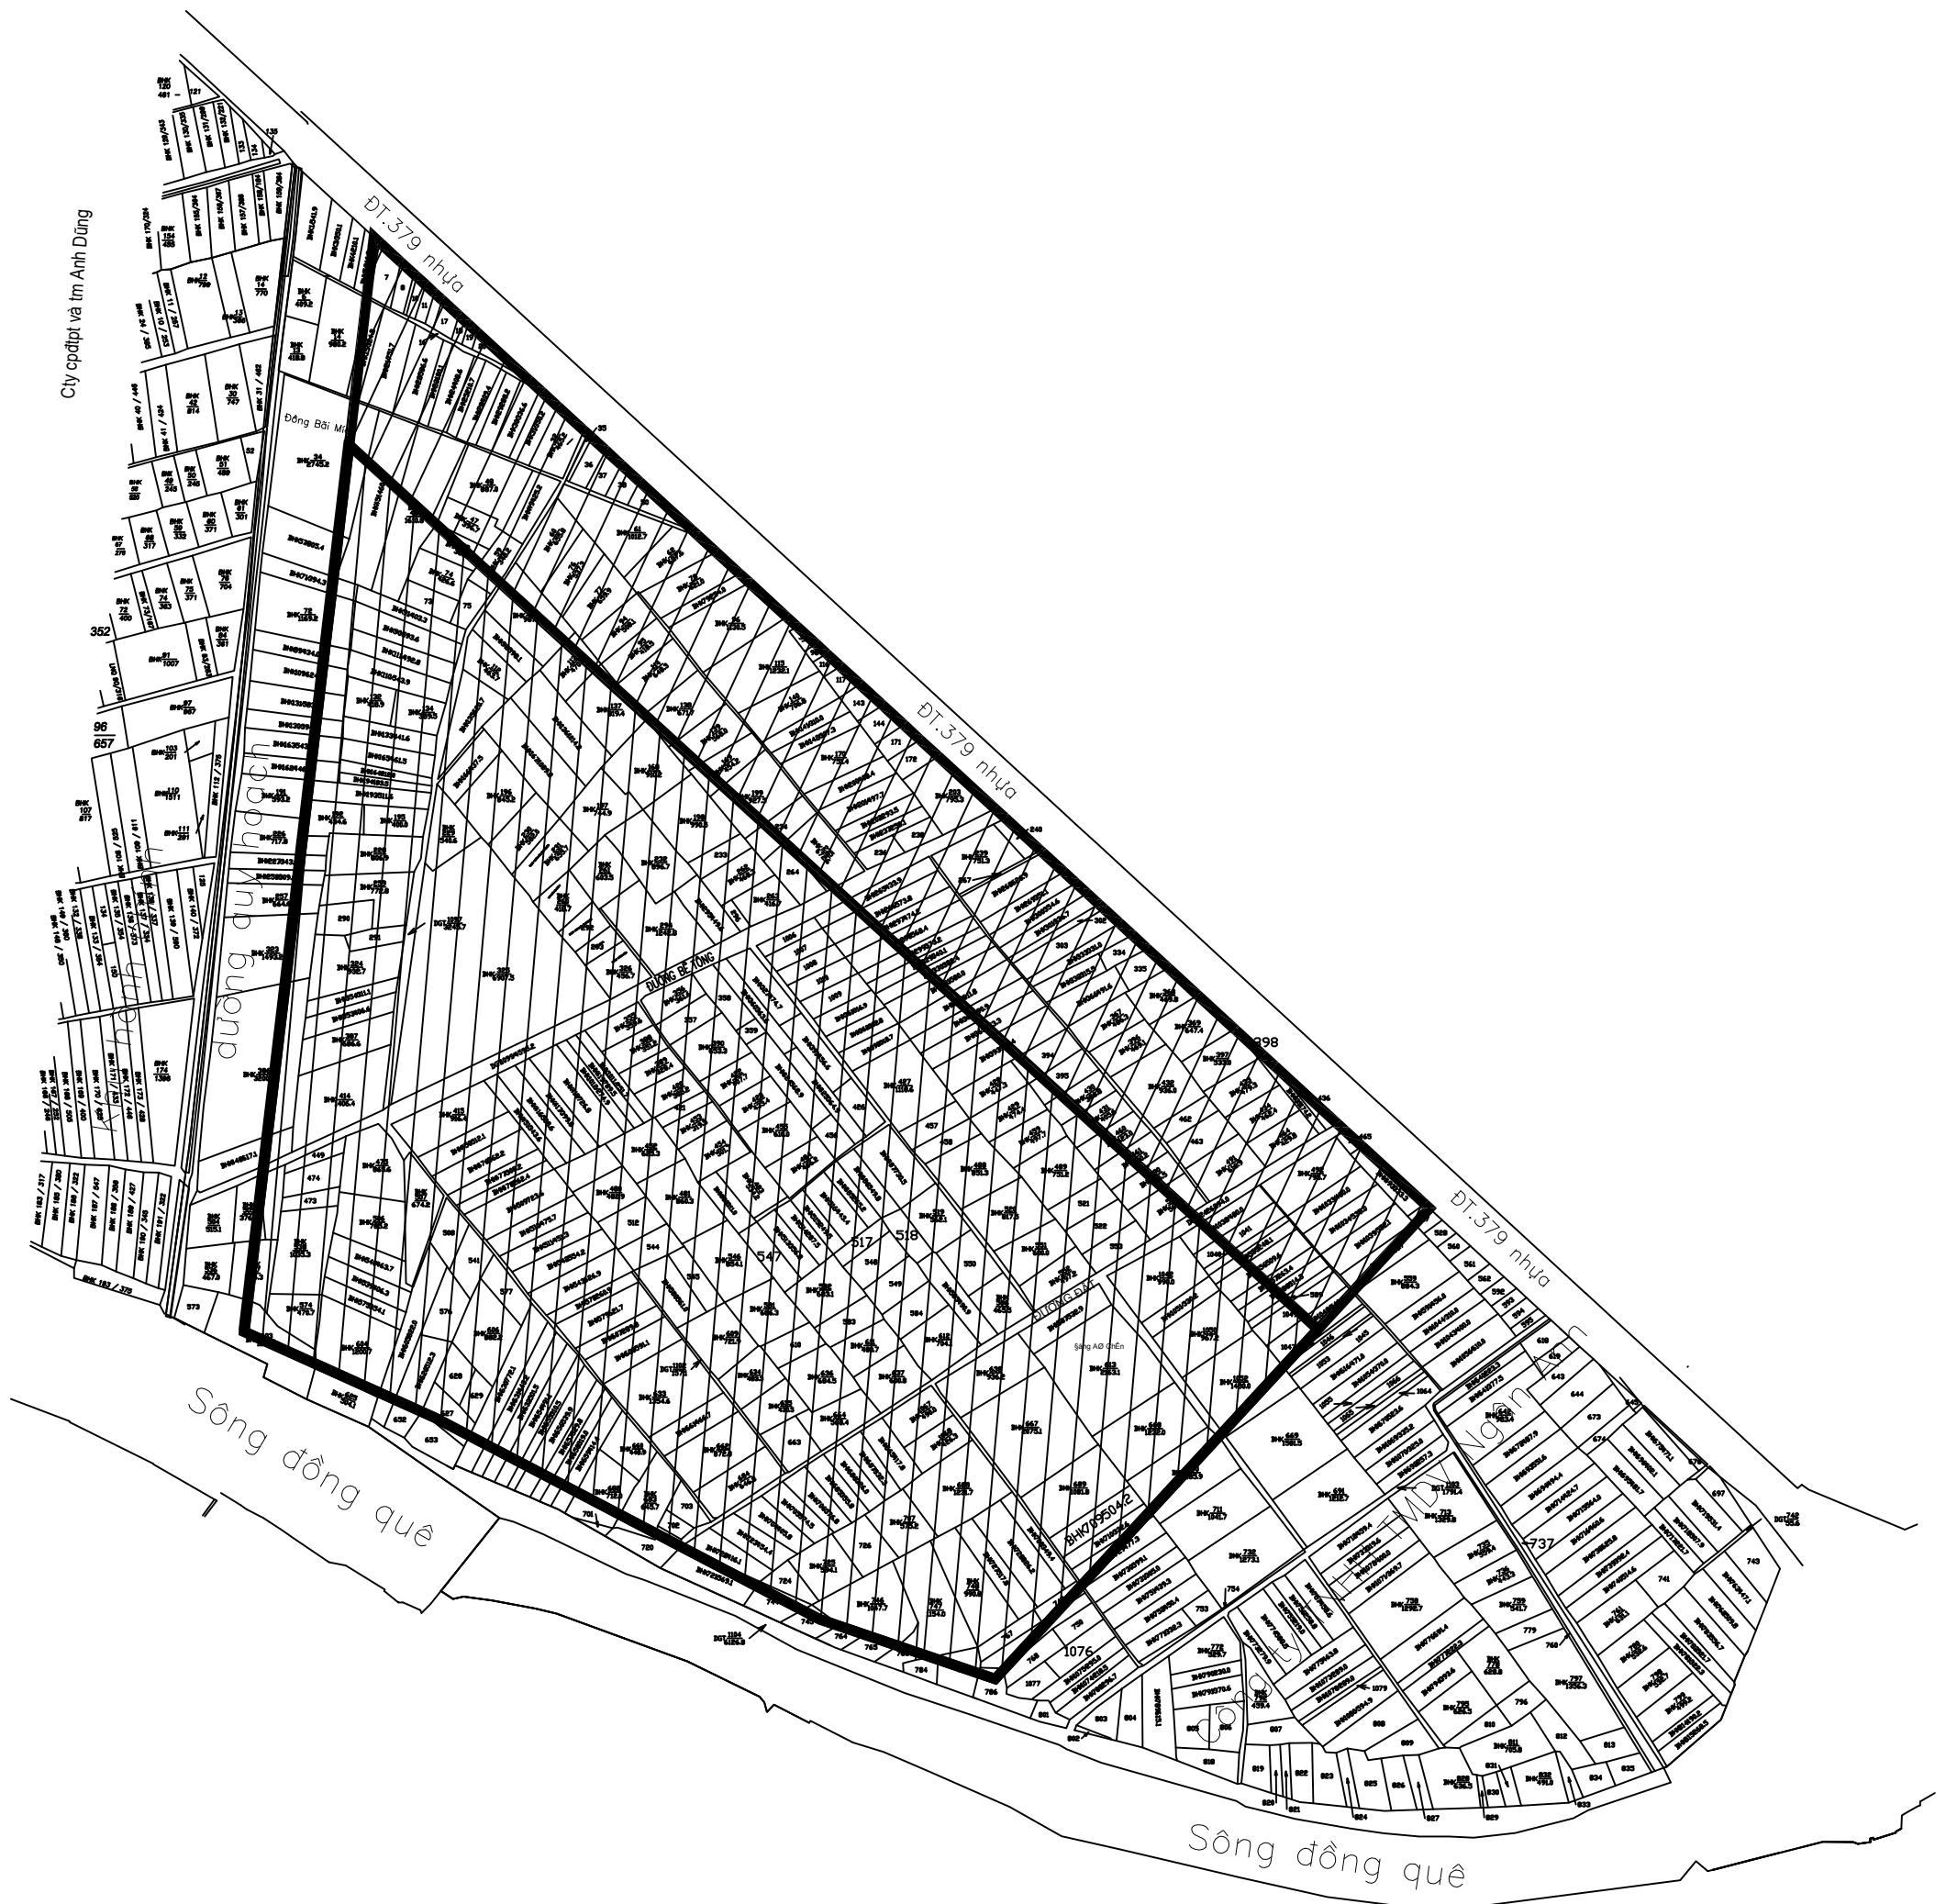

Tổng diện tích khu đất dự án khoảng: 150.009,7 m²

Tổng diện tích nghiên cứu dự án và đền bù giải phóng mặt bằng khoảng: 201.499,5 m²

Phía Bắc giáp đường ĐT. 379

Phía Nam giáp Sông Đồng Quê

Phía Đông giáp Công ty TNHH TMDV ngân Anh

Phía Tây giáp đường quy hoạch và khu hành chính xã Hoàn Long