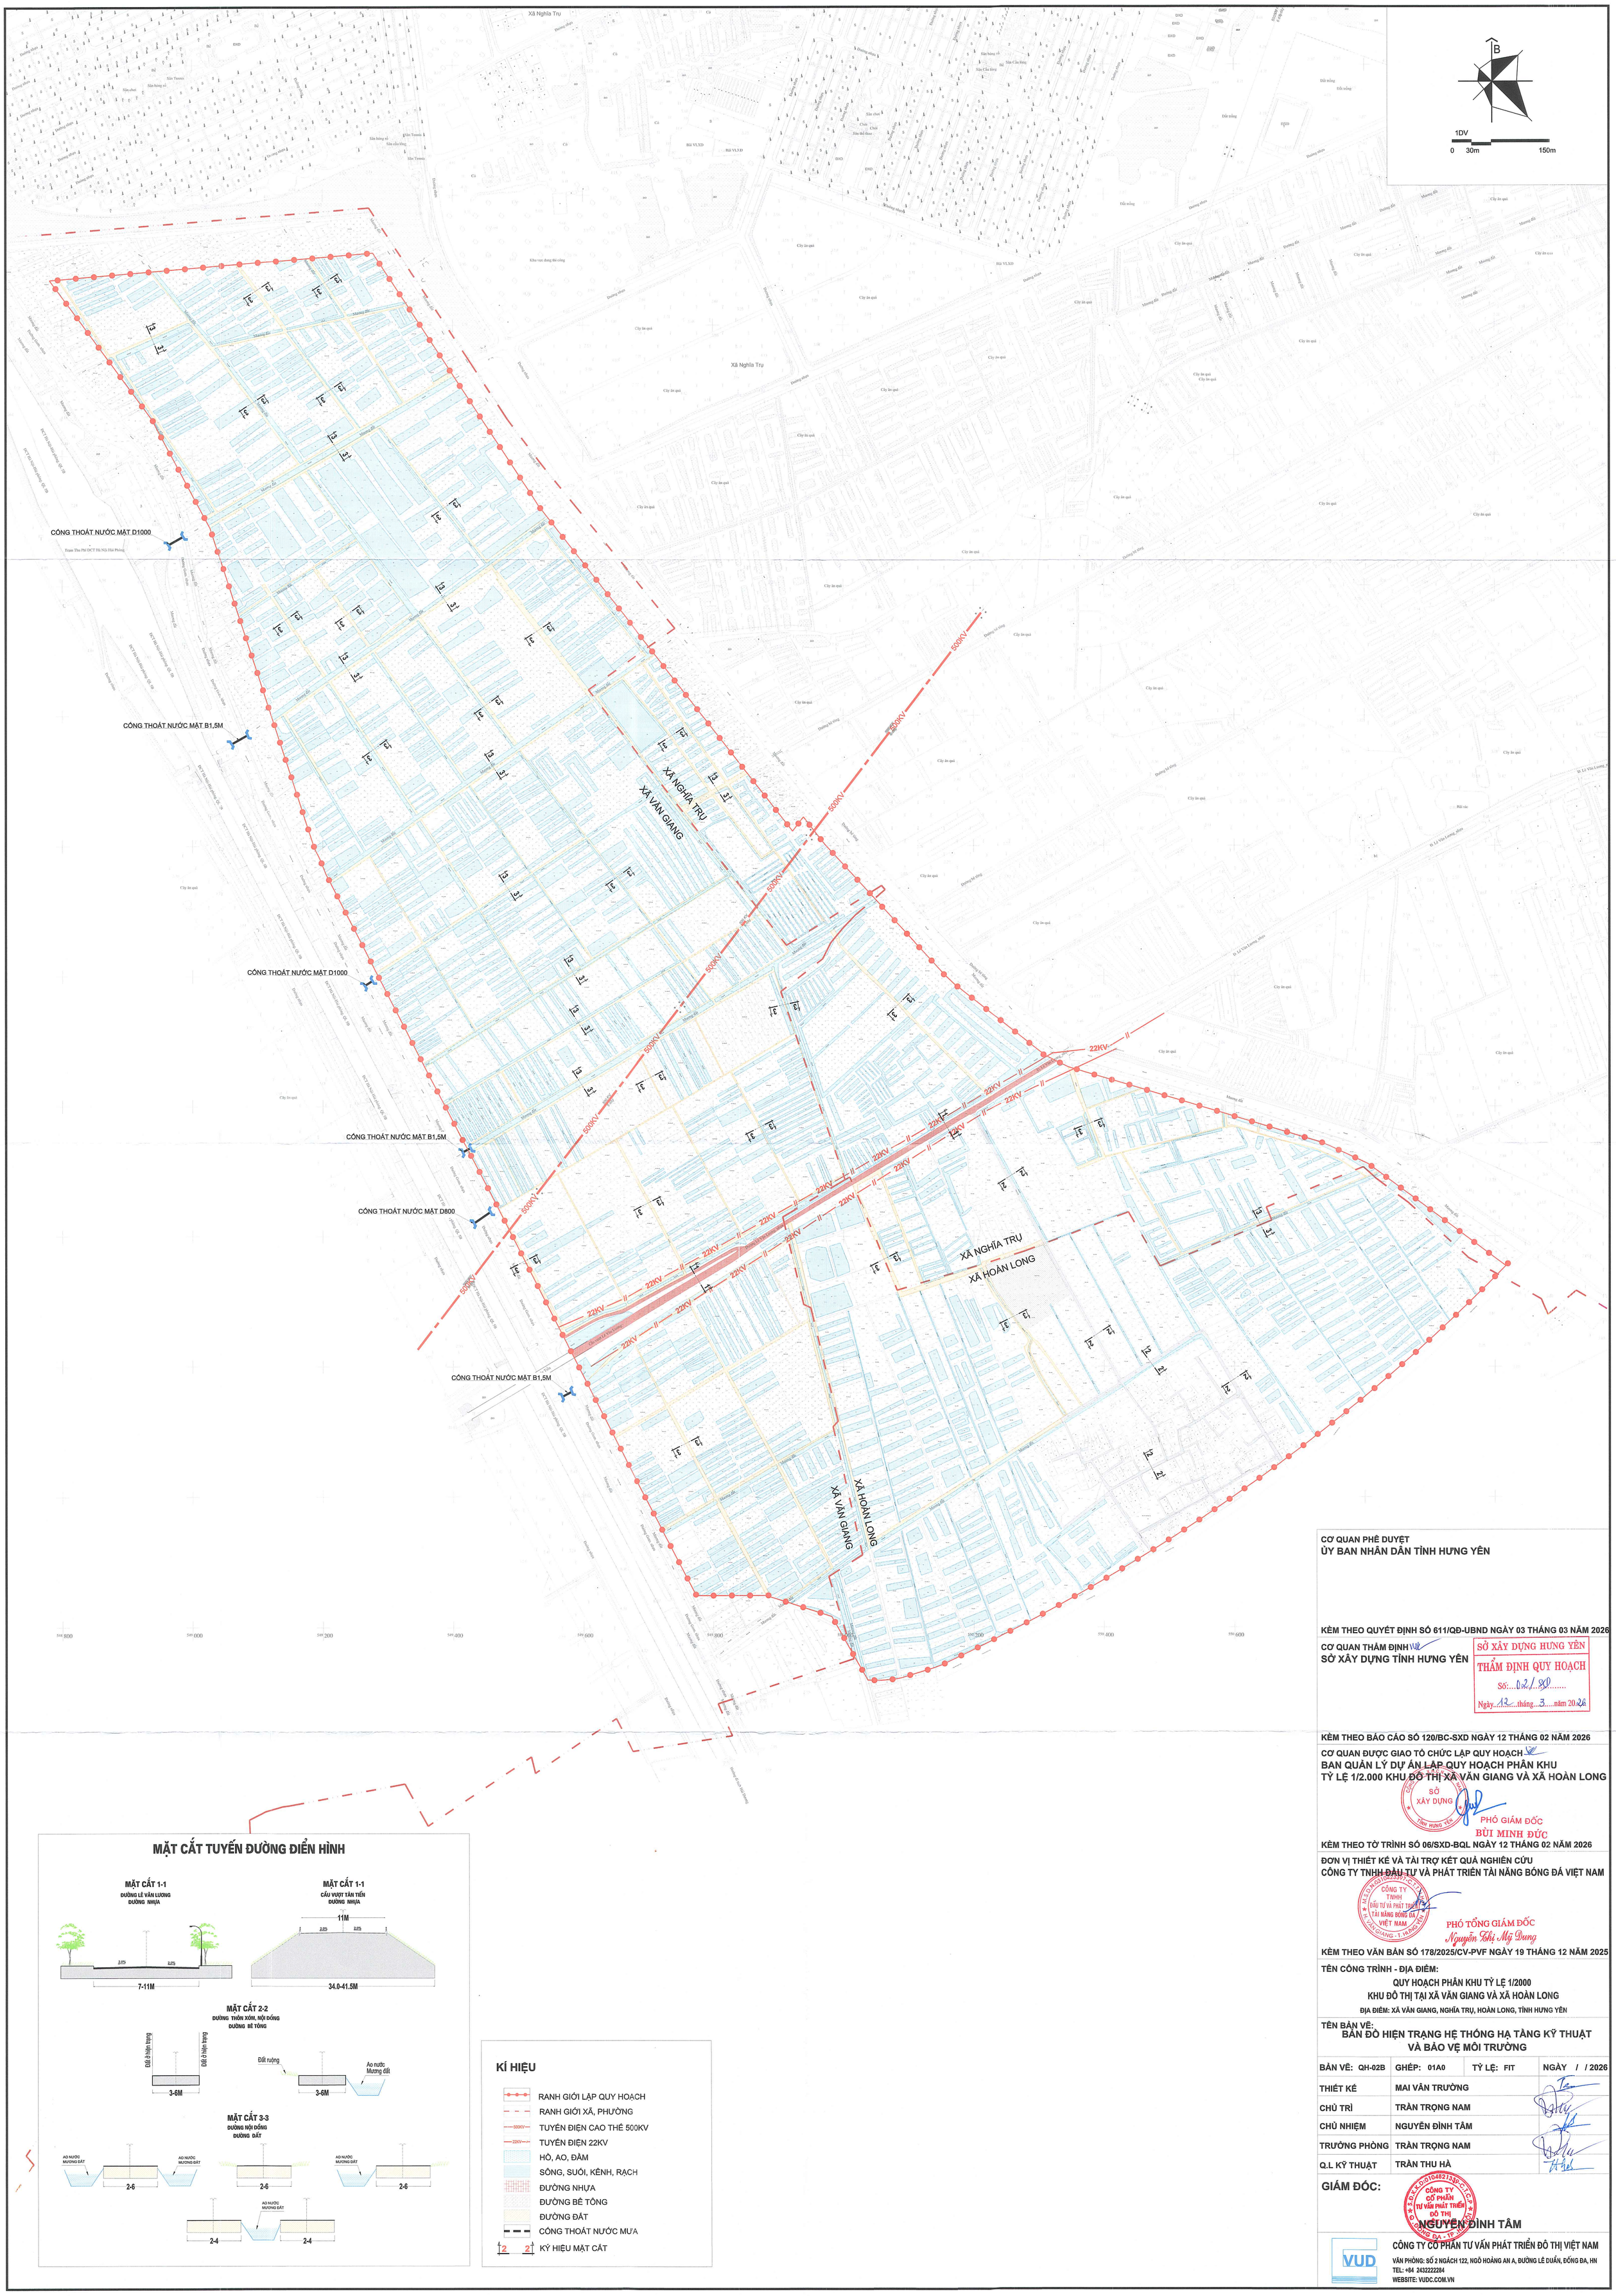

MẶT CẮT TUYẾN ĐƯỜNG ĐIỂN HÌNH

KÍ HIỆU

- RANH GIỚI LẬP QUY HOẠCH
- RANH GIỚI XÃ, PHƯỜNG
- 500KV — TUYẾN ĐIỆN CAO THẾ 500KV
- 22KV — TUYẾN ĐIỆN 22KV
- HỒ, AO, ĐẦM
- SÔNG, SUỐI, KÊNH, RẠCH
- ĐƯỜNG NHỰA
- ĐƯỜNG BÊ TÔNG
- ĐƯỜNG ĐẤT
- CỐNG THOÁT NƯỚC MƯA
- 2 2 KÝ HIỆU MẶT CẮT

CƠ QUAN PHÊ DUYỆT
ỦY BAN NHÂN DÂN TỈNH HƯNG YÊN

KÈM THEO QUYẾT ĐỊNH SỐ 611/QĐ-UBND NGÀY 03 THÁNG 03 NĂM 2026

CƠ QUAN THẨM ĐỊNH
SỞ XÂY DỰNG TỈNH HƯNG YÊN

SỞ XÂY DỰNG HƯNG YÊN
THẨM ĐỊNH QUY HOẠCH
Số: 121/SXD
Ngày 12 tháng 3 năm 2026

KÈM THEO BÁO CÁO SỐ 120/BC-SXD NGÀY 12 THÁNG 02 NĂM 2026

CƠ QUAN ĐƯỢC GIAO TỔ CHỨC LẬP QUY HOẠCH
BAN QUẢN LÝ DỰ ÁN LẬP QUY HOẠCH PHÂN KHU TỶ LỆ 1/2.000 KHU ĐÔ THỊ XÃ VĂN GIANG VÀ XÃ HOÀN LONG

SỞ XÂY DỰNG TỈNH HƯNG YÊN
PHÓ GIÁM ĐỐC
BÙI MINH ĐỨC

KÈM THEO TỜ TRÌNH SỐ 06/SXD-BQL NGÀY 12 THÁNG 02 NĂM 2026

ĐƠN VỊ THIẾT KẾ VÀ TÀI TRỢ KẾT QUẢ NGHIÊN CỨU
CÔNG TY TNHH ĐẦU TƯ VÀ PHÁT TRIỂN TÀI NĂNG BÓNG ĐÁ VIỆT NAM

CÔNG TY TNHH ĐẦU TƯ VÀ PHÁT TRIỂN TÀI NĂNG BÓNG ĐÁ VIỆT NAM
PHÓ TỔNG GIÁM ĐỐC
Nguyễn Thị Mỹ Dung

KÈM THEO VĂN BẢN SỐ 178/2025/CV-PVF NGÀY 19 THÁNG 12 NĂM 2025

TÊN CÔNG TRÌNH - ĐỊA ĐIỂM:

QUY HOẠCH PHÂN KHU TỶ LỆ 1/2000
KHU ĐÔ THỊ TẠI XÃ VĂN GIANG VÀ XÃ HOÀN LONG

ĐỊA ĐIỂM: XÃ VĂN GIANG, NGHĨA TRỤ, HOÀN LONG, TỈNH HƯNG YÊN

TÊN BẢN VẼ:
BẢN ĐỒ HIỆN TRẠNG HỆ THỐNG HẠ TẦNG KỸ THUẬT VÀ BẢO VỆ MÔI TRƯỜNG

BẢN VẼ: QH-02B	GHÉP: 01A0	TỶ LỆ: FIT	NGÀY / / 2026
THIẾT KẾ	MAI VĂN TRƯỜNG		
CHỦ TRÌ	TRẦN TRỌNG NAM		
CHỦ NHIỆM	NGUYỄN ĐÌNH TÂM		
TRƯỞNG PHÒNG	TRẦN TRỌNG NAM		
Q.L KỸ THUẬT	TRẦN THU HÀ		

GIÁM ĐỐC:

CÔNG TY CỔ PHẦN TƯ VẤN PHÁT TRIỂN ĐÔ THỊ
NGUYỄN ĐÌNH TÂM

CÔNG TY CỔ PHẦN TƯ VẤN PHÁT TRIỂN ĐÔ THỊ VIỆT NAM
VĂN PHÒNG: SỐ 2 NGÁCH 122, NGÕ HOÀNG AN A, ĐƯỜNG LÊ DUẨN, ĐỐNG ĐA, HN
TEL: +84 2432222284
WEBSITE: VUDC.COM.VN