XÃ NGHĨA TRỤ, XÃ MỄ SỞ VÀ XÃ VĂN GIANG TỈNH HƯNG YÊN

ĐIỀU CHỈNH CỤC BỘ QUY HOẠCH PHÂN KHU E1 ĐÔ THỊ VĂN GIANG, TỈNH HƯNG YÊN (TỶ LỆ 1/2.000)

BẢN ĐỒ QUY HOẠCH HỆ THỐNG CÔNG TRÌNH GIAO THÔNG VÀ CHỈ GIỚI ĐƯỜNG ĐỎ, CHỈ GIỚI XÂY DỰNG

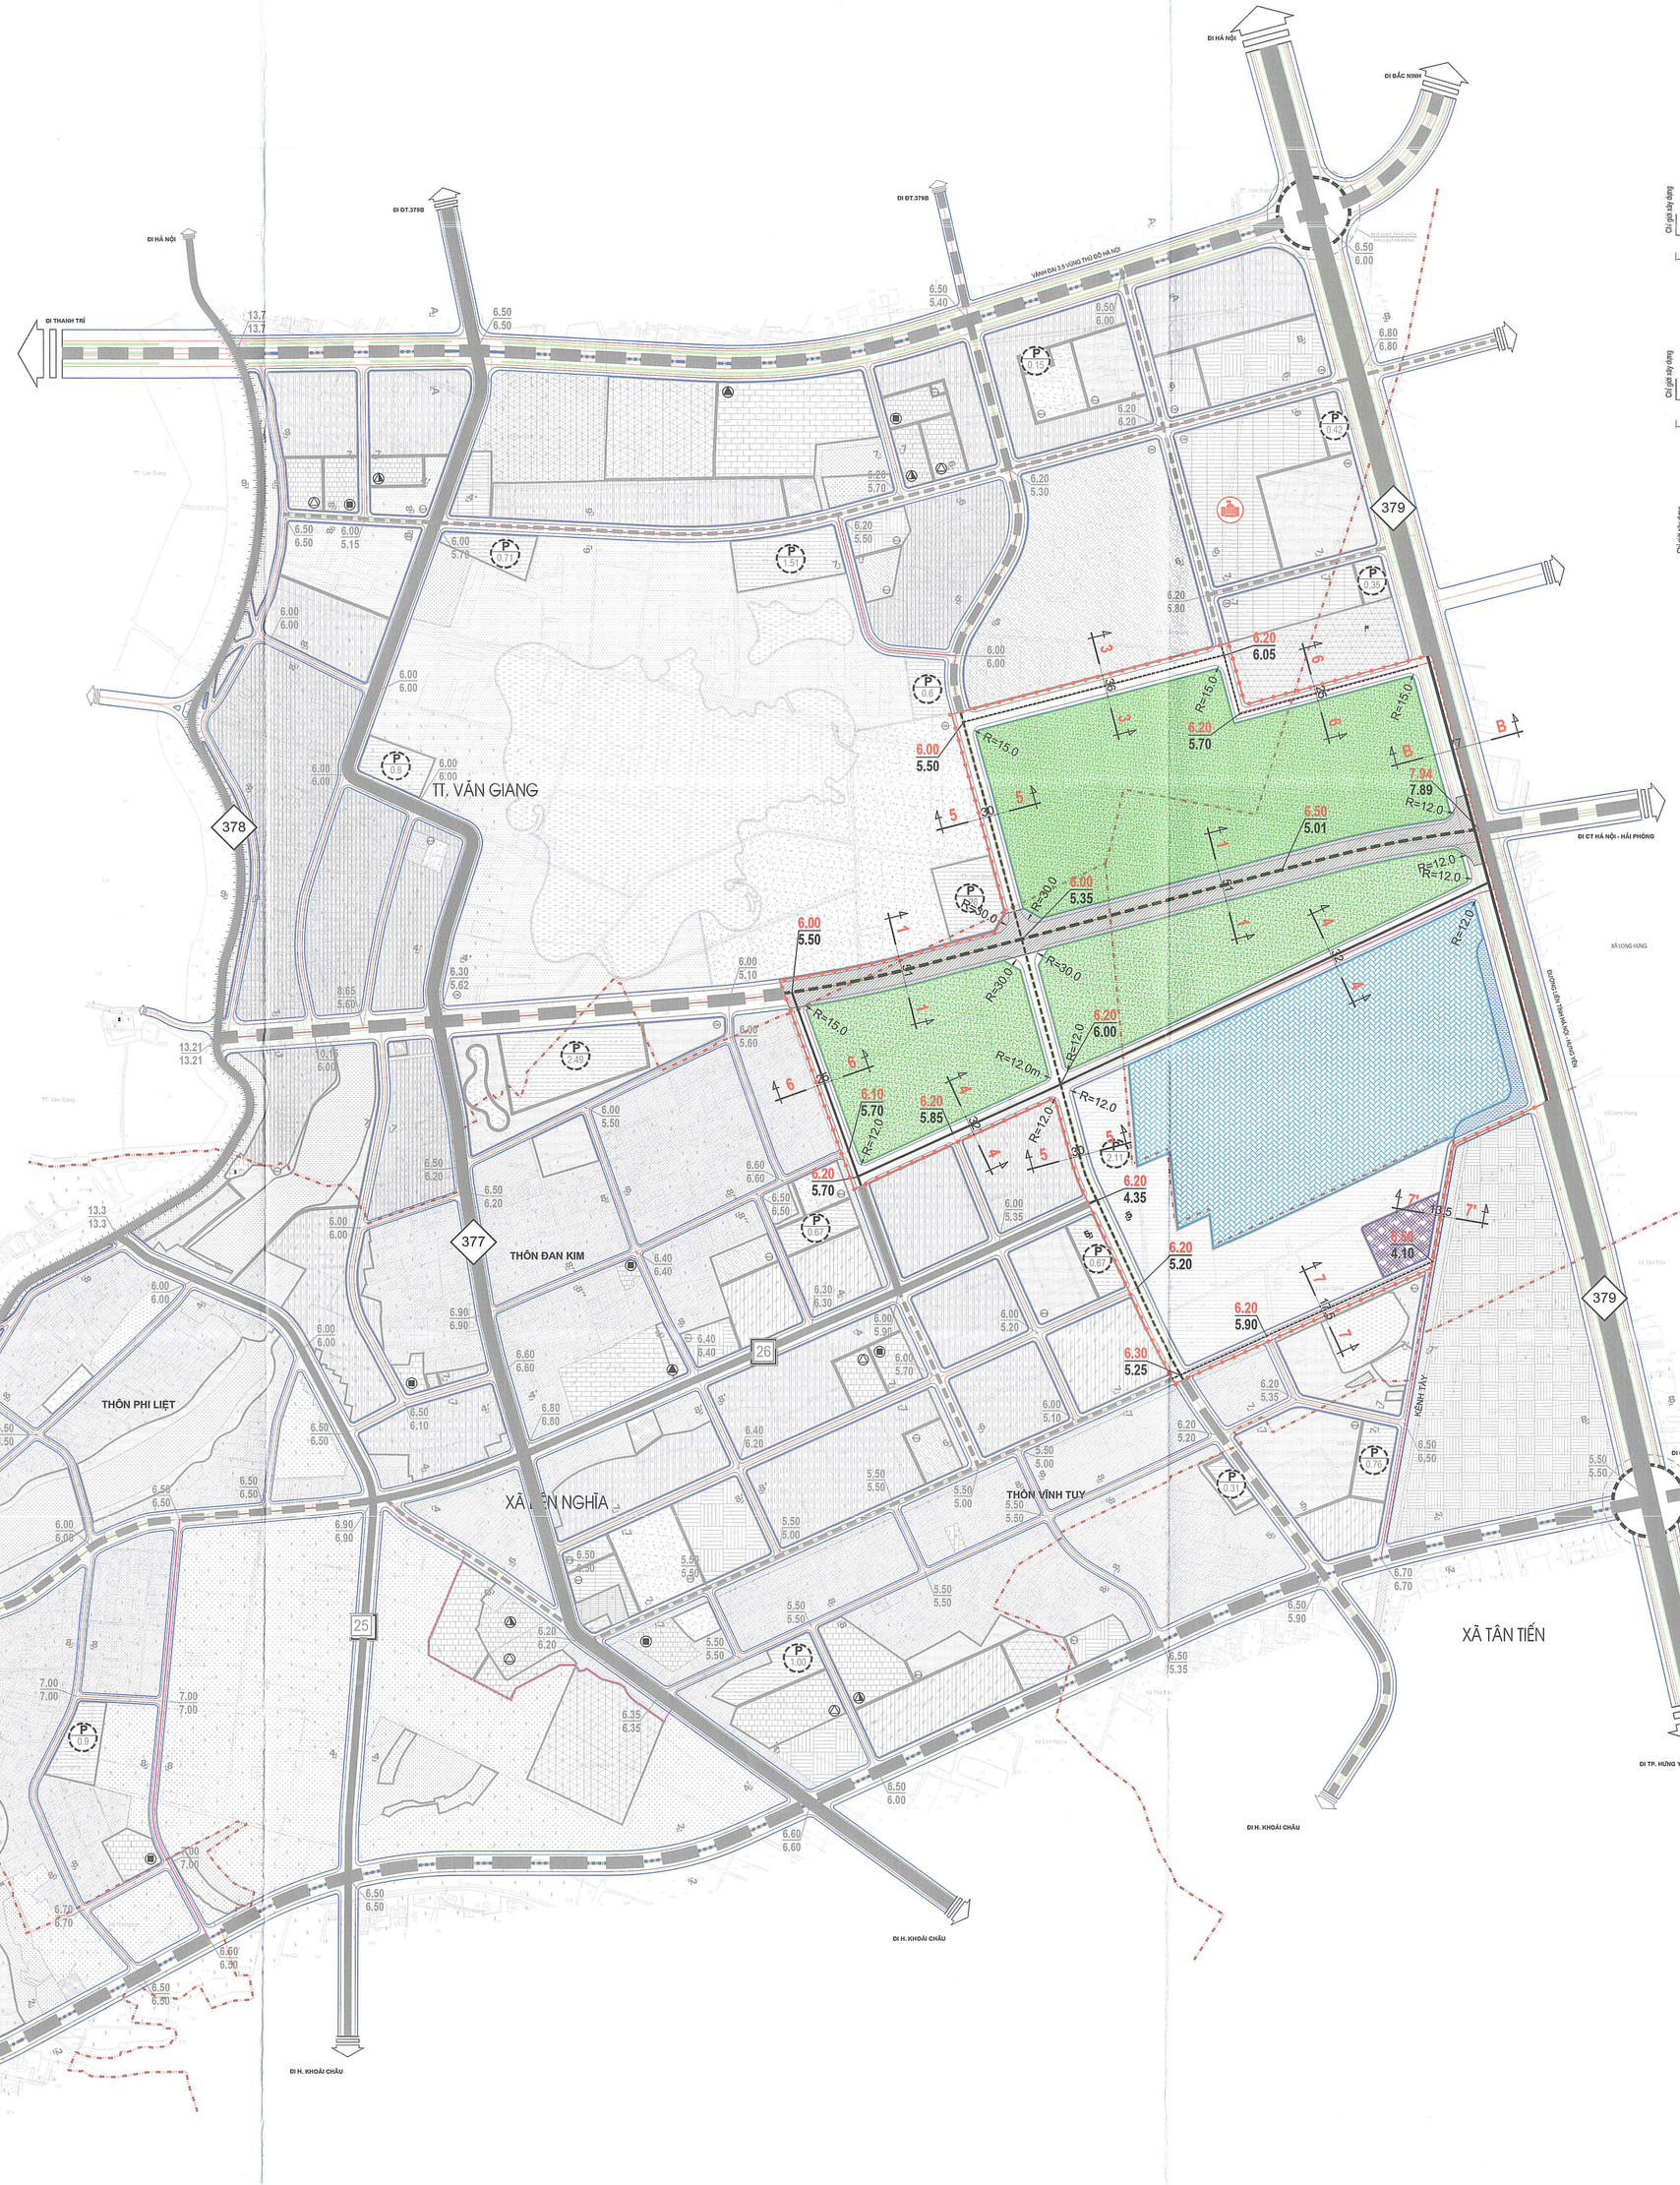

MẶT CẮT NGANG ĐƯỜNG ĐIỂN HÌNH

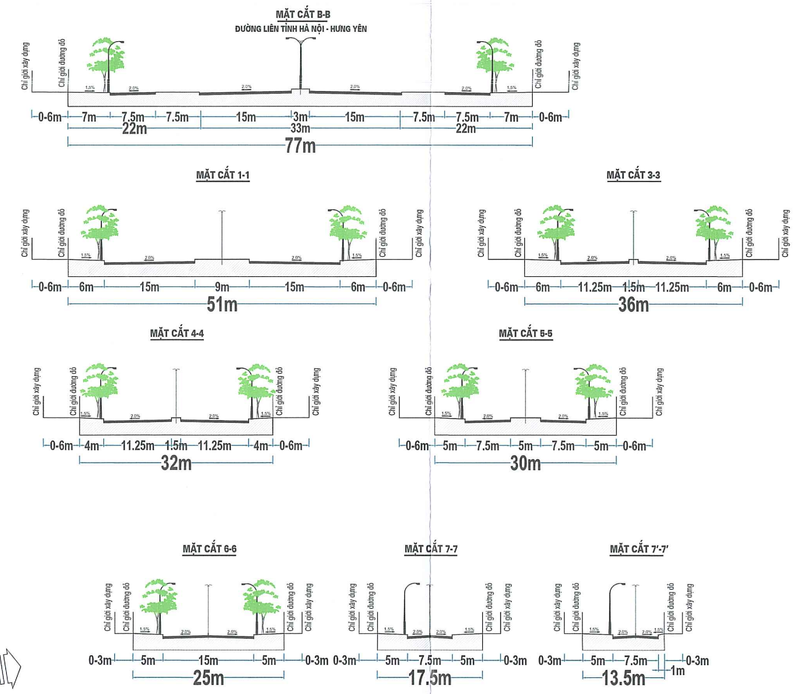

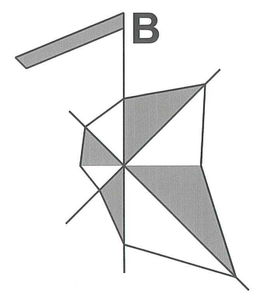

0 100 300m
50 200

Tỷ lệ xích:
1cm trên bản đồ bằng 50m ngoài thực địa

KÝ HIỆU:

- ĐƯỜNG CHÍNH ĐÔ THỊ
- ĐƯỜNG LIÊN KHU VỰC
- ĐƯỜNG CHÍNH KHU VỰC
- ĐƯỜNG KHU VỰC
- ĐƯỜNG PHÂN KHU VỰC
- BÃI ĐỖ XE
- 5.50 / 5.50 — CAO ĐỘ THIẾT KẾ (m) / CAO ĐỘ TỰ NHIÊN (m)
- RANH GIỚI ĐƠN VỊ Ở
- RANH GIỚI XÃ, THỊ TRẤN
- RANH GIỚI ĐIỀU CHỈNH CỤC BỘ
- RANH GIỚI QUY HOẠCH PHÂN KHU

SỞ XÂY DỰNG HƯNG YÊN
THẨM ĐỊNH QUY HOẠCH
Số: 07/SXD
Ngày 10 tháng 10 năm 2025

CƠ QUAN PHÊ DUYỆT:
ỦY BAN NHÂN DÂN TỈNH HƯNG YÊN

KÈM THEO QUYẾT ĐỊNH SỐ 1335 NGÀY 09 THÁNG 10 NĂM 2025

CƠ QUAN THẨM ĐỊNH:
SỞ XÂY DỰNG HƯNG YÊN
PHÓ GIÁM ĐỐC
LƯU VĂN DƯƠNG

KÈM THEO BÁO CÁO THẨM ĐỊNH SỐ 233/BCTD-SXD NGÀY 09 THÁNG 10 NĂM 2025

CƠ QUAN ĐƯỢC GIAO TỔ CHỨC LẬP QUY HOẠCH:
BAN QUẢN LÝ DỰ ÁN LẬP QUY HOẠCH MỘT SỐ DỰ ÁN TRÊN ĐỊA BÀN TỈNH HƯNG YÊN
PHÓ GIÁM ĐỐC
BÙI MINH ĐỨC

KÈM THEO TỜ TRÌNH SỐ 10/TTr-BQLDA NGÀY 09 THÁNG 10 NĂM 2025

ĐƠN VỊ THIẾT KẾ VÀ TÀI TRỢ KẾT QUẢ NGHIÊN CỨU:
CÔNG TY TNHH ĐẦU TƯ VÀ PHÁT TRIỂN TÀI NĂNG BÓNG ĐÁ VIỆT NAM
PHÓ TỔNG GIÁM ĐỐC
Nguyễn Thị Mỹ Dung

KÈM THEO VĂN BẢN SỐ 106/CV-PVF NGÀY 29 THÁNG 09 NĂM 2025

CÔNG TRÌNH - ĐỊA ĐIỂM:

ĐIỀU CHỈNH CỤC BỘ QUY HOẠCH PHÂN KHU E1
ĐÔ THỊ VĂN GIANG, TỈNH HƯNG YÊN (TỶ LỆ 1/2.000)

ĐỊA ĐIỂM: XÃ NGHĨA TRỤ, XÃ MỄ SỞ VÀ XÃ VĂN GIANG TỈNH HƯNG YÊN

TÊN BẢN VẼ:
BẢN ĐỒ QUY HOẠCH HỆ THỐNG CÔNG TRÌNH GIAO THÔNG VÀ CHỈ GIỚI ĐƯỜNG ĐỎ, CHỈ GIỚI XÂY DỰNG

BẢN VẼ: QH-05	GHÉP: 01A0	TỶ LỆ: 1/5.000	NGÀY:../10/2025
THIẾT KẾ	ĐỖ PHI HOÀNG		
CHỦ TRÌ	NGUYỄN BÁ TIẾN		
CHỦ NHIỆM	VŨ CÔNG ĐOÀN		
TRƯỞNG PHÒNG	VŨ CÔNG ĐOÀN		
Q.LÝ K.THUẬT	ĐỖ HÙNG SƠN		

TỔNG GIÁM ĐỐC
BÙI THỊ NGHĨA

79 Tam Trinh, phường Vĩnh Tuy, TP.Hà Nội
16-18-20-24 Nguyễn Công Trứ, phường Sài Gòn, TP.HCM
www.kientrucviet.vn
KIẾN TRÚC VIỆT