XÃ NGHĨA TRỤ, XÃ MỄ SỞ VÀ XÃ VĂN GIANG TỈNH HƯNG YÊN
ĐIỀU CHỈNH CỤC BỘ QUY HOẠCH PHÂN KHU E1 ĐÔ THỊ VĂN GIANG, TỈNH HƯNG YÊN (TỶ LỆ 1/2.000)
BẢN ĐỒ QUY HOẠCH CHUẨN BỊ KỸ THUẬT

SƠ ĐỒ PHÂN LƯU VỰC THOÁT NƯỚC MƯA

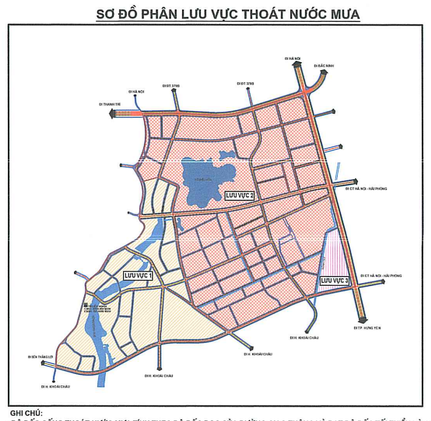

GHI CHÚ:
- ĐỘ DỐC CỐNG THOÁT NƯỚC MƯA TÍNH THEO ĐỘ DỐC DỌC CỦA ĐƯỜNG GIAO THÔNG VÀ ĐẠT ĐỘ DỐC TỐI THIỂU LÀ 1/D (D-ĐƯỜNG KÍNH CỐNG);
- HỆ THỐNG CAO ĐỘ MẶT GA, CAO ĐỘ ĐÁY CỐNG TRÊN BẢN VẼ CHỈ MANG TÍNH CHẤT Ý, SẼ ĐƯỢC CỤ THỂ, CHÍNH XÁC TẠI CÁC QUY HOẠCH CHI TIẾT VÀ CÁC DỰ ÁN ĐẦU TƯ XÂY DỰNG.

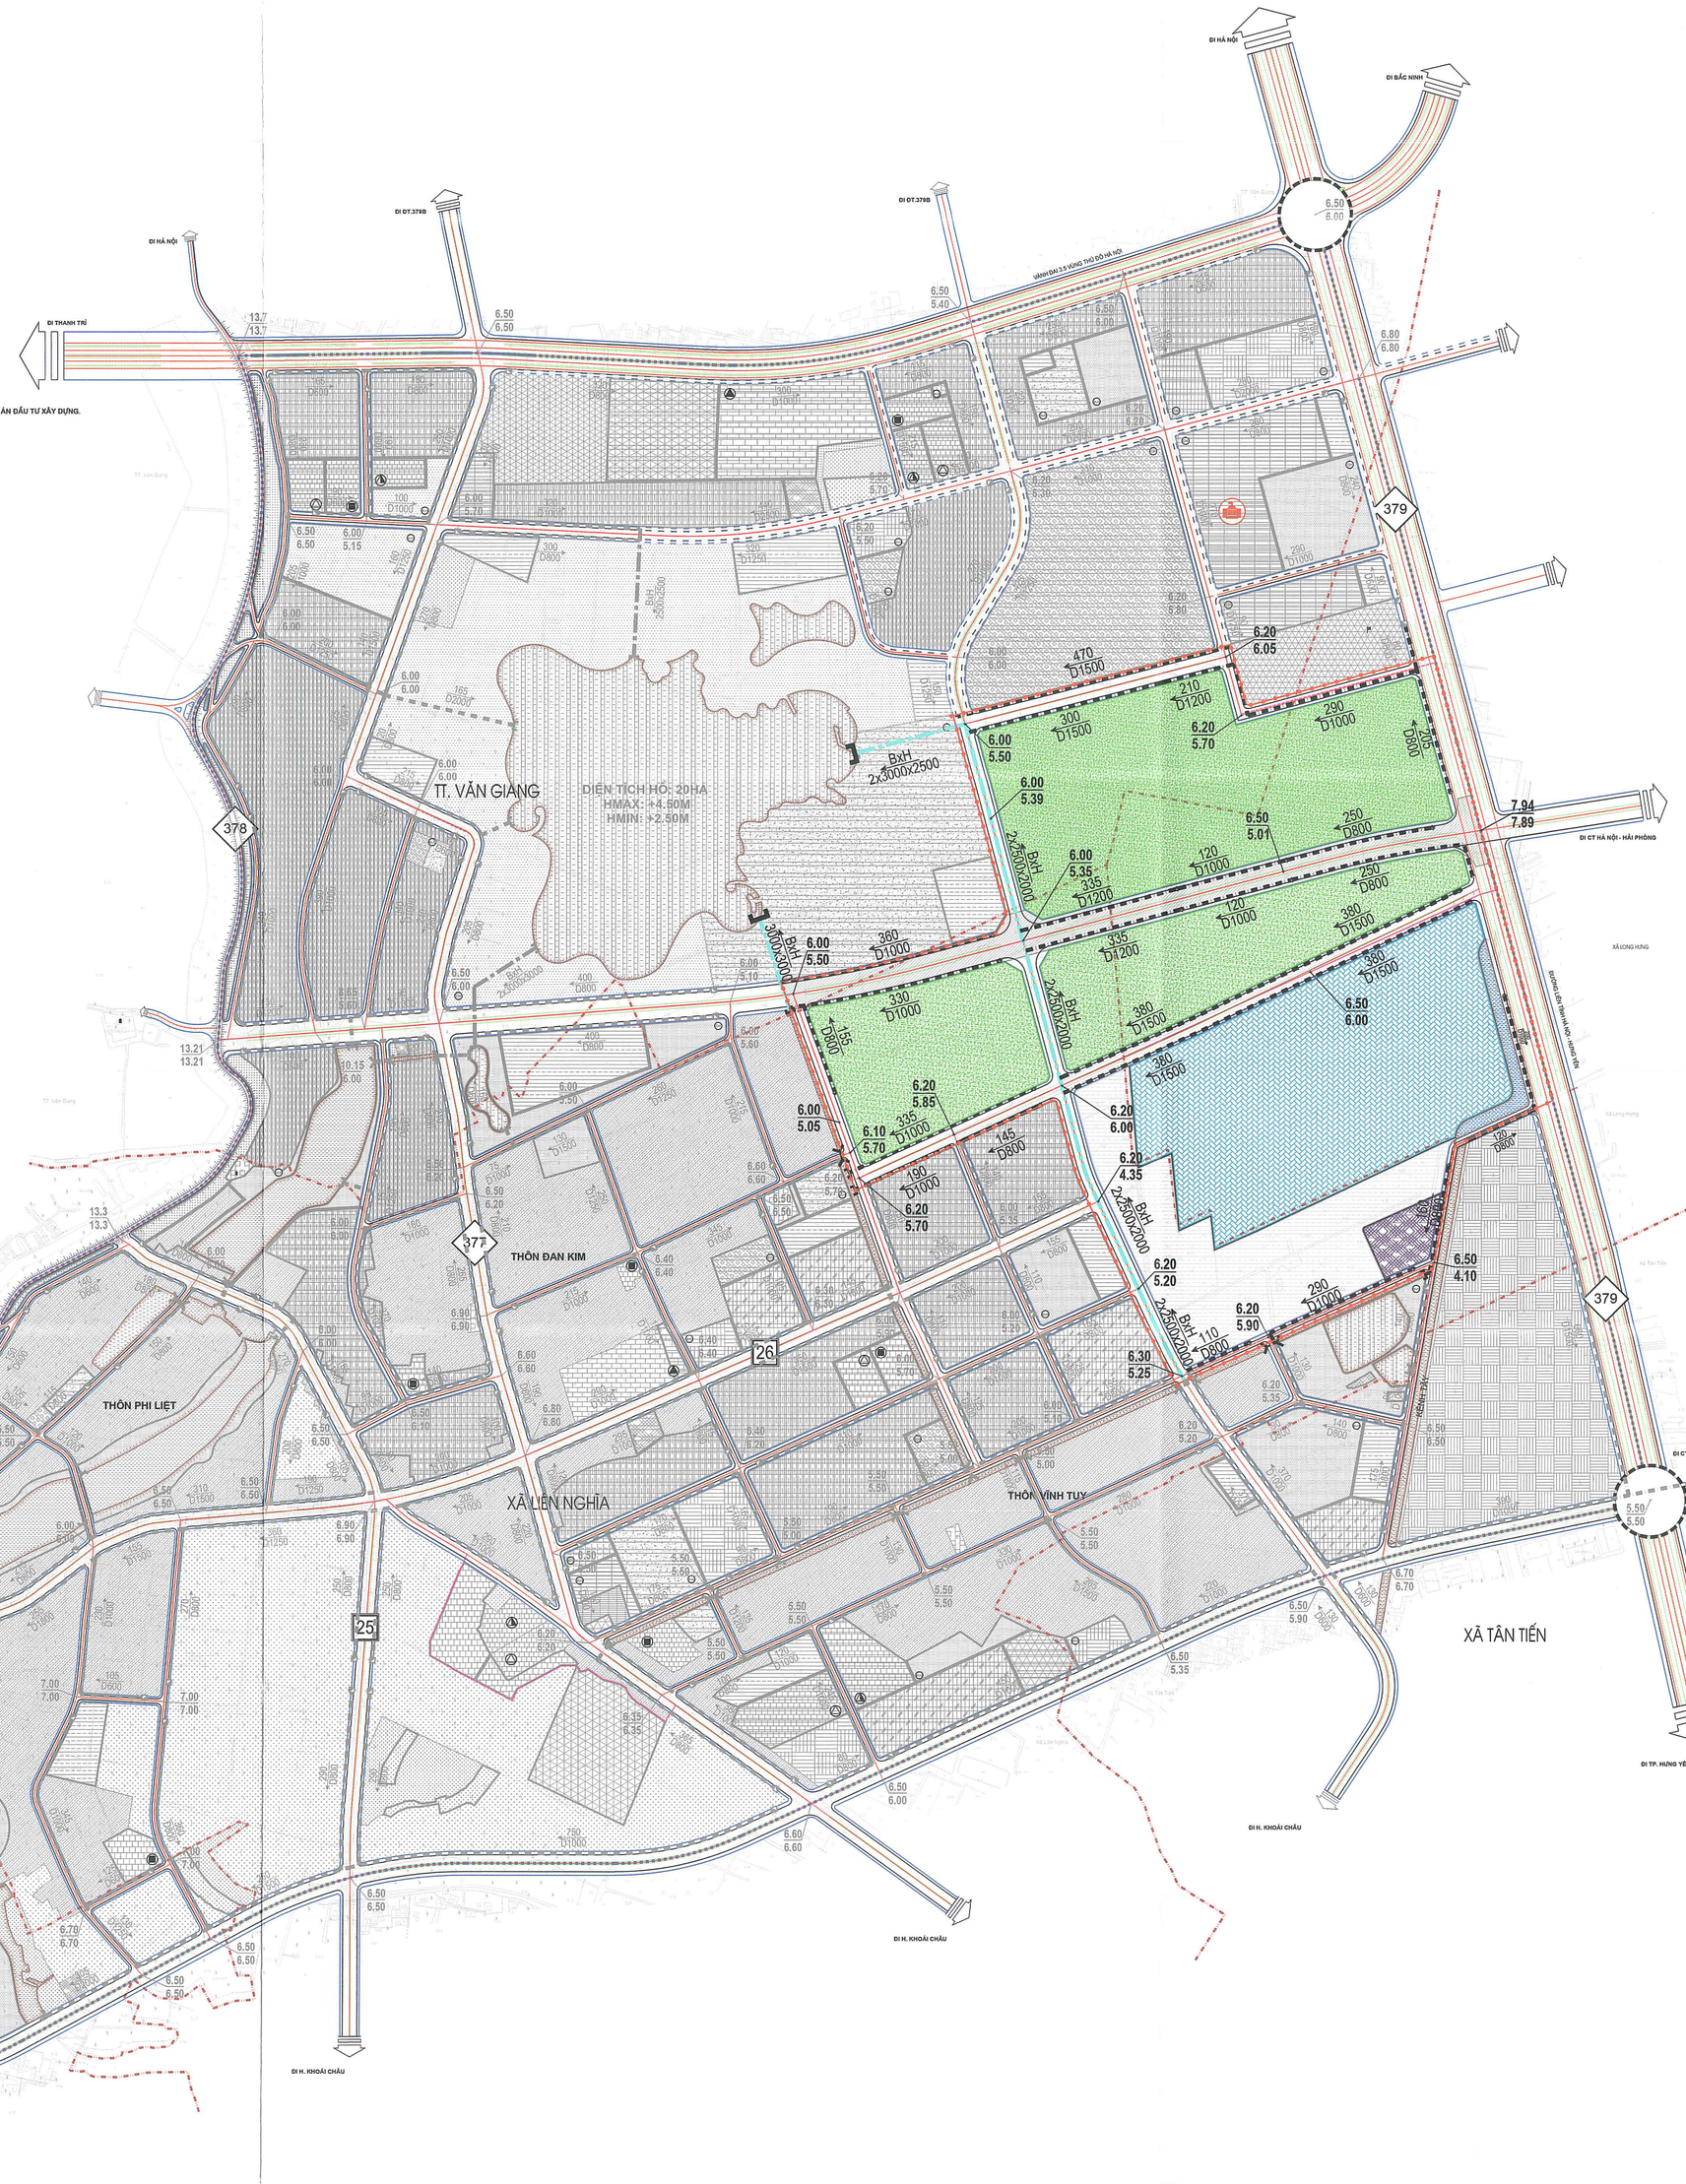

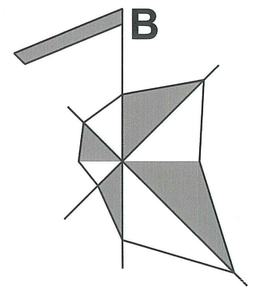

Tỷ lệ xích:
1cm trên bản đồ bằng 50m ngoài thực địa

KÝ HIỆU:

- 6.50 / 5.01 — CAO ĐỘ THIẾT KẾ (M) / CAO ĐỘ TỰ NHIÊN (M)
- 200 / D1000 — CHIỀU DÀI (M) / KÍCH THƯỚC (MM)
- ĐƯỜNG CỐNG THOÁT NƯỚC MƯA
- MƯƠNG, CỐNG HỘP
- CỬA XẢ
- ĐƯỜNG PHÂN LƯU VỰC
- CỐNG QUA ĐƯỜNG
- TALUY KÈ KÊNH, SÔNG, HỒ
- ĐƯỜNG ĐÊ
- TRẠM BƠM
- RANH GIỚI ĐƠN VỊ Ở
- RANH GIỚI XÃ, THỊ TRẤN
- RANH GIỚI ĐIỀU CHỈNH CỤC BỘ
- RANH GIỚI QUY HOẠCH PHÂN KHU

SỞ XÂY DỰNG HƯNG YÊN
THẨM ĐỊNH QUY HOẠCH
Số:...671/SXD...
Ngày...10...tháng...10...năm 2025

CƠ QUAN PHÊ DUYỆT:
ỦY BAN NHÂN DÂN TỈNH HƯNG YÊN
KÈM THEO QUYẾT ĐỊNH SỐ 1335 NGÀY 09 THÁNG 10 NĂM 2025

CƠ QUAN THẨM ĐỊNH:
SỞ XÂY DỰNG HƯNG YÊN
PHÓ GIÁM ĐỐC
LƯU VĂN DƯƠNG
KÈM THEO BÁO CÁO THẨM ĐỊNH SỐ 233/BCTD-SXD NGÀY 09 THÁNG 10 NĂM 2025

CƠ QUAN ĐƯỢC GIAO TỔ CHỨC LẬP QUY HOẠCH:
BAN QUẢN LÝ DỰ ÁN LẬP QUY HOẠCH MỘT SỐ DỰ ÁN TRÊN ĐỊA BÀN TỈNH HƯNG YÊN
PHÓ GIÁM ĐỐC
BÙI MINH ĐỨC
KÈM THEO TỜ TRÌNH SỐ 10/TT-BQLDA NGÀY 09 THÁNG 10 NĂM 2025

ĐƠN VỊ THIẾT KẾ VÀ TÀI TRỢ KẾT QUẢ NGHIÊN CỨU:
CÔNG TY TNHH ĐẦU TƯ VÀ PHÁT TRIỂN TÀI NĂNG BÓNG ĐÁ VIỆT NAM
PHÓ TỔNG GIÁM ĐỐC
Nguyễn Thị Mỹ Dung
KÈM THEO VĂN BẢN SỐ 108/CV-PVF NGÀY 29 THÁNG 09 NĂM 2025

CÔNG TRÌNH - ĐỊA ĐIỂM:
ĐIỀU CHỈNH CỤC BỘ QUY HOẠCH PHÂN KHU E1
ĐÔ THỊ VĂN GIANG, TỈNH HƯNG YÊN (TỶ LỆ 1/2.000)
ĐỊA ĐIỂM:XÃ NGHĨA TRỤ, XÃ MỄ SỞ VÀ XÃ VĂN GIANG TỈNH HƯNG YÊN

TÊN BẢN VẼ:
BẢN ĐỒ QUY HOẠCH CHUẨN BỊ KỸ THUẬT

BẢN VẼ: QH-06	GHÉP: 01A0	TỶ LỆ: 1/5.000	NGÀY:../10/2025
THIẾT KẾ	ĐỖ PHI HOÀNG		
CHỦ TRÌ	NGUYỄN BÁ TIẾN		
CHỦ NHIỆM	VŨ CÔNG ĐOÀN		
TRƯỞNG PHÒNG	VŨ CÔNG ĐOÀN		
Q.LÝ K.THUẬT	ĐỖ HÙNG SƠN		

TỔNG GIÁM ĐỐC
BÙI HUY NGHĨA

75 Tam Trinh, phường Vĩnh Tuy, TP Hà Nội
16-18-20-24 Nguyễn Công Trứ, phường Sài Gòn, TP HCM
www.kientrucviet.vn
KIẾN TRÚC VIỆT