XÃ NGHĨA TRỤ VÀ XÃ VĂN GIANG, TỈNH HƯNG YÊN
ĐIỀU CHỈNH QUY HOẠCH CHI TIẾT XÂY DỰNG TỶ LỆ 1/500 TRUNG TÂM ĐÀO TẠO BÓNG ĐÁ TRẺ PVF
BẢN ĐỒ QUY HOẠCH CHUẨN BỊ KỸ THUẬT (THOÁT NƯỚC MƯA)

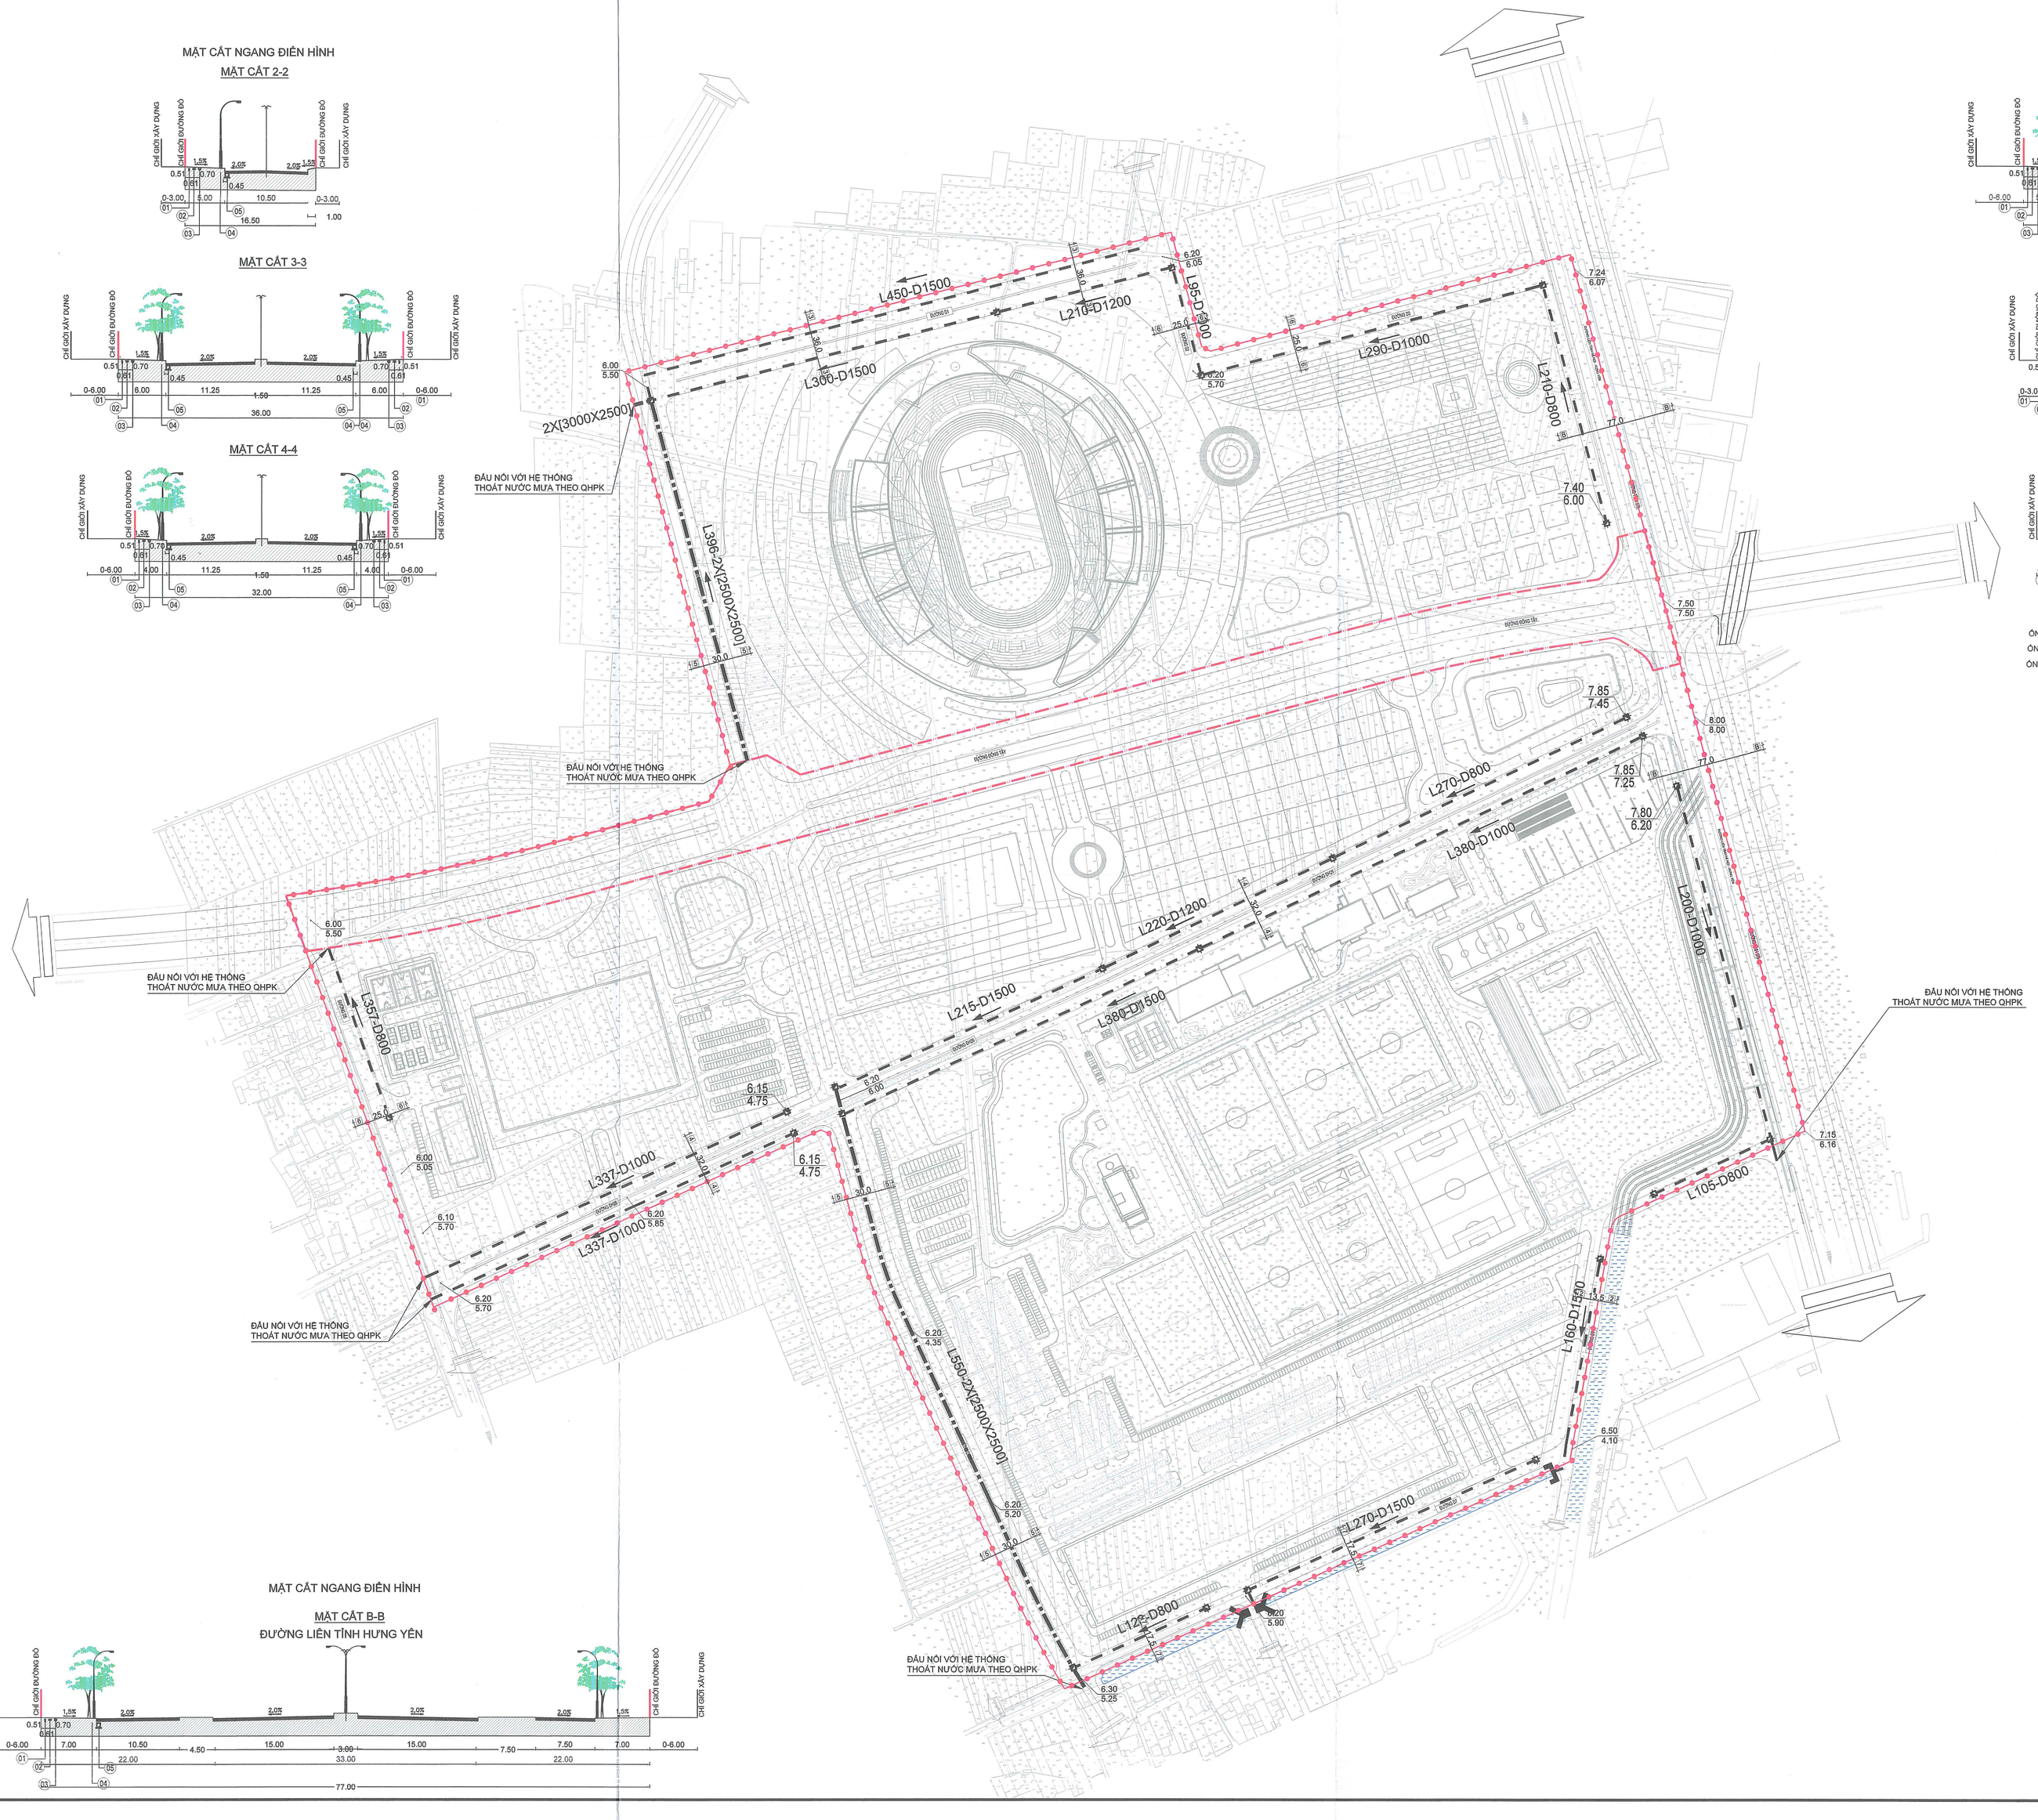

MẶT CẮT NGANG ĐIỂN HÌNH

MẶT CẮT 2-2

MẶT CẮT 3-3

MẶT CẮT 4-4

MẶT CẮT NGANG ĐIỂN HÌNH

MẶT CẮT 5-5

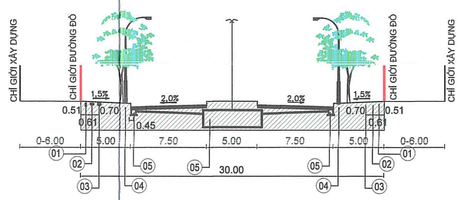

MẶT CẮT 6-6

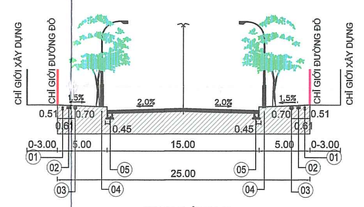

MẶT CẮT 7-7

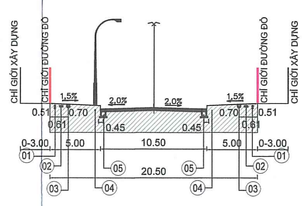

ỐNG CẤP NƯỚC
ỐNG ĐIỆN, THÔNG TIN
ỐNG THOÁT NƯỚC THẢI

04 CÁP ĐIỆN CHIẾU SÁNG
05 GA - CỐNG THOÁT NƯỚC MƯA

MẶT CẮT NGANG ĐIỂN HÌNH

MẶT CẮT B-B

ĐƯỜNG LIÊN TỈNH HƯNG YÊN

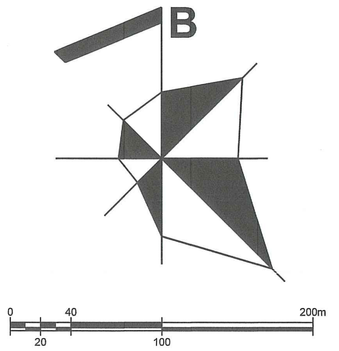

Tỷ lệ xích:
1cm trên bản đồ bằng 20m ngoài thực địa

KÝ HIỆU:

- RANH GIỚI LẬP QUY HOẠCH
- PHẠM VI ĐƯỜNG GIAO THÔNG ĐỐNG - TÂY I (THUỘC DỰ ÁN RIÊNG)
- ĐƯỜNG CỐNG THOÁT NƯỚC MƯA
- HƯỚNG THOÁT NƯỚC
- HỐ GA THĂM
- 7.00 / 6.00 — CAO ĐỘ MẶT GA / CAO ĐỘ ĐÁY CỐNG

GHI CHÚ :
+ ĐƯỜNG CỐNG THOÁT NƯỚC MƯA SỬ DỤNG CỐNG BTCT
+ ĐỘ DỐC CỦA CỐNG TỐI THIỂU 1/D, HOẶC PHỤ THUỘC THEO ĐỘ DỐC ĐƯỜNG ĐỐI VỚI ĐOẠN CÓ ĐỘ DỐC ĐƯỜNG LỚN HƠN ĐỘ DỐC CỐNG

SỞ XÂY DỰNG HƯNG YÊN
THẨM ĐỊNH QUY HOẠCH
Số: 48 /SXD
Ngày 17 tháng 10 năm 2025

CƠ QUAN PHÊ DUYỆT:
ỦY BAN NHÂN DÂN TỈNH HƯNG YÊN

KÈM THEO QUYẾT ĐỊNH SỐ 1396/QĐ-UBND NGÀY 16 THÁNG 10 NĂM 2025

CƠ QUAN THẨM ĐỊNH:
SỞ XÂY DỰNG HƯNG YÊN

PHÓ GIÁM ĐỐC
LƯU VĂN DƯƠNG

KÈM THEO BÁO CÁO SỐ 2608/BC-SXD NGÀY 15 THÁNG 10 NĂM 2025

CƠ QUAN TỔ CHỨC LẬP QUY HOẠCH:
CÔNG TY TNHH ĐẦU TƯ VÀ PHÁT TRIỂN TÀI NĂNG BÓNG ĐÁ VIỆT NAM

PHÓ TỔNG GIÁM ĐỐC
Nguyễn Thị Mỹ Dung

KÈM THEO TỜ TRÌNH SỐ 23/2025TTr-PVF NGÀY 15 THÁNG 10 NĂM 2025

CÔNG TRÌNH - ĐỊA ĐIỂM:

ĐIỀU CHỈNH QUY HOẠCH CHI TIẾT XÂY DỰNG TỶ LỆ 1/500 TRUNG TÂM ĐÀO TẠO BÓNG ĐÁ TRẺ PVF

ĐỊA ĐIỂM: XÃ NGHĨA TRỤ VÀ XÃ VĂN GIANG, TỈNH HƯNG YÊN

TÊN BẢN VẼ:

BẢN ĐỒ QUY HOẠCH CHUẨN BỊ KỸ THUẬT (THOÁT NƯỚC MƯA)

BẢN VẼ: QH-07B	GHÉP: 01A0	TỶ LỆ: FIT	NGÀY:.../.../2025
THIẾT KẾ	ĐỖ PHI HOÀNG		
CHỦ TRÌ	NGUYỄN BÁ TIẾN		
CHỦ NHIỆM	VŨ CÔNG ĐOÀN		
TRƯỞNG PHÒNG	VŨ CÔNG ĐOÀN		
Q.LÝ K.THUẬT	ĐỖ HÙNG SƠN		

TỔNG GIÁM ĐỐC
BÙI HUY NGHĨA

75 Tam Trinh, phường Vĩnh Tuy, TP.Hà Nội
16-18-20-24 Nguyễn Công Trứ, phường Sài Gòn, TP.HCM
www.kientrucviet.vn
KIẾN TRÚC VIỆT