XÃ NGHĨA TRỤ VÀ XÃ VĂN GIANG, TỈNH HƯNG YÊN

ĐIỀU CHỈNH QUY HOẠCH CHI TIẾT XÂY DỰNG TỶ LỆ 1/500 TRUNG TÂM ĐÀO TẠO BÓNG ĐÁ TRẺ PVF

BẢN ĐỒ QUY HOẠCH CẤP NƯỚC

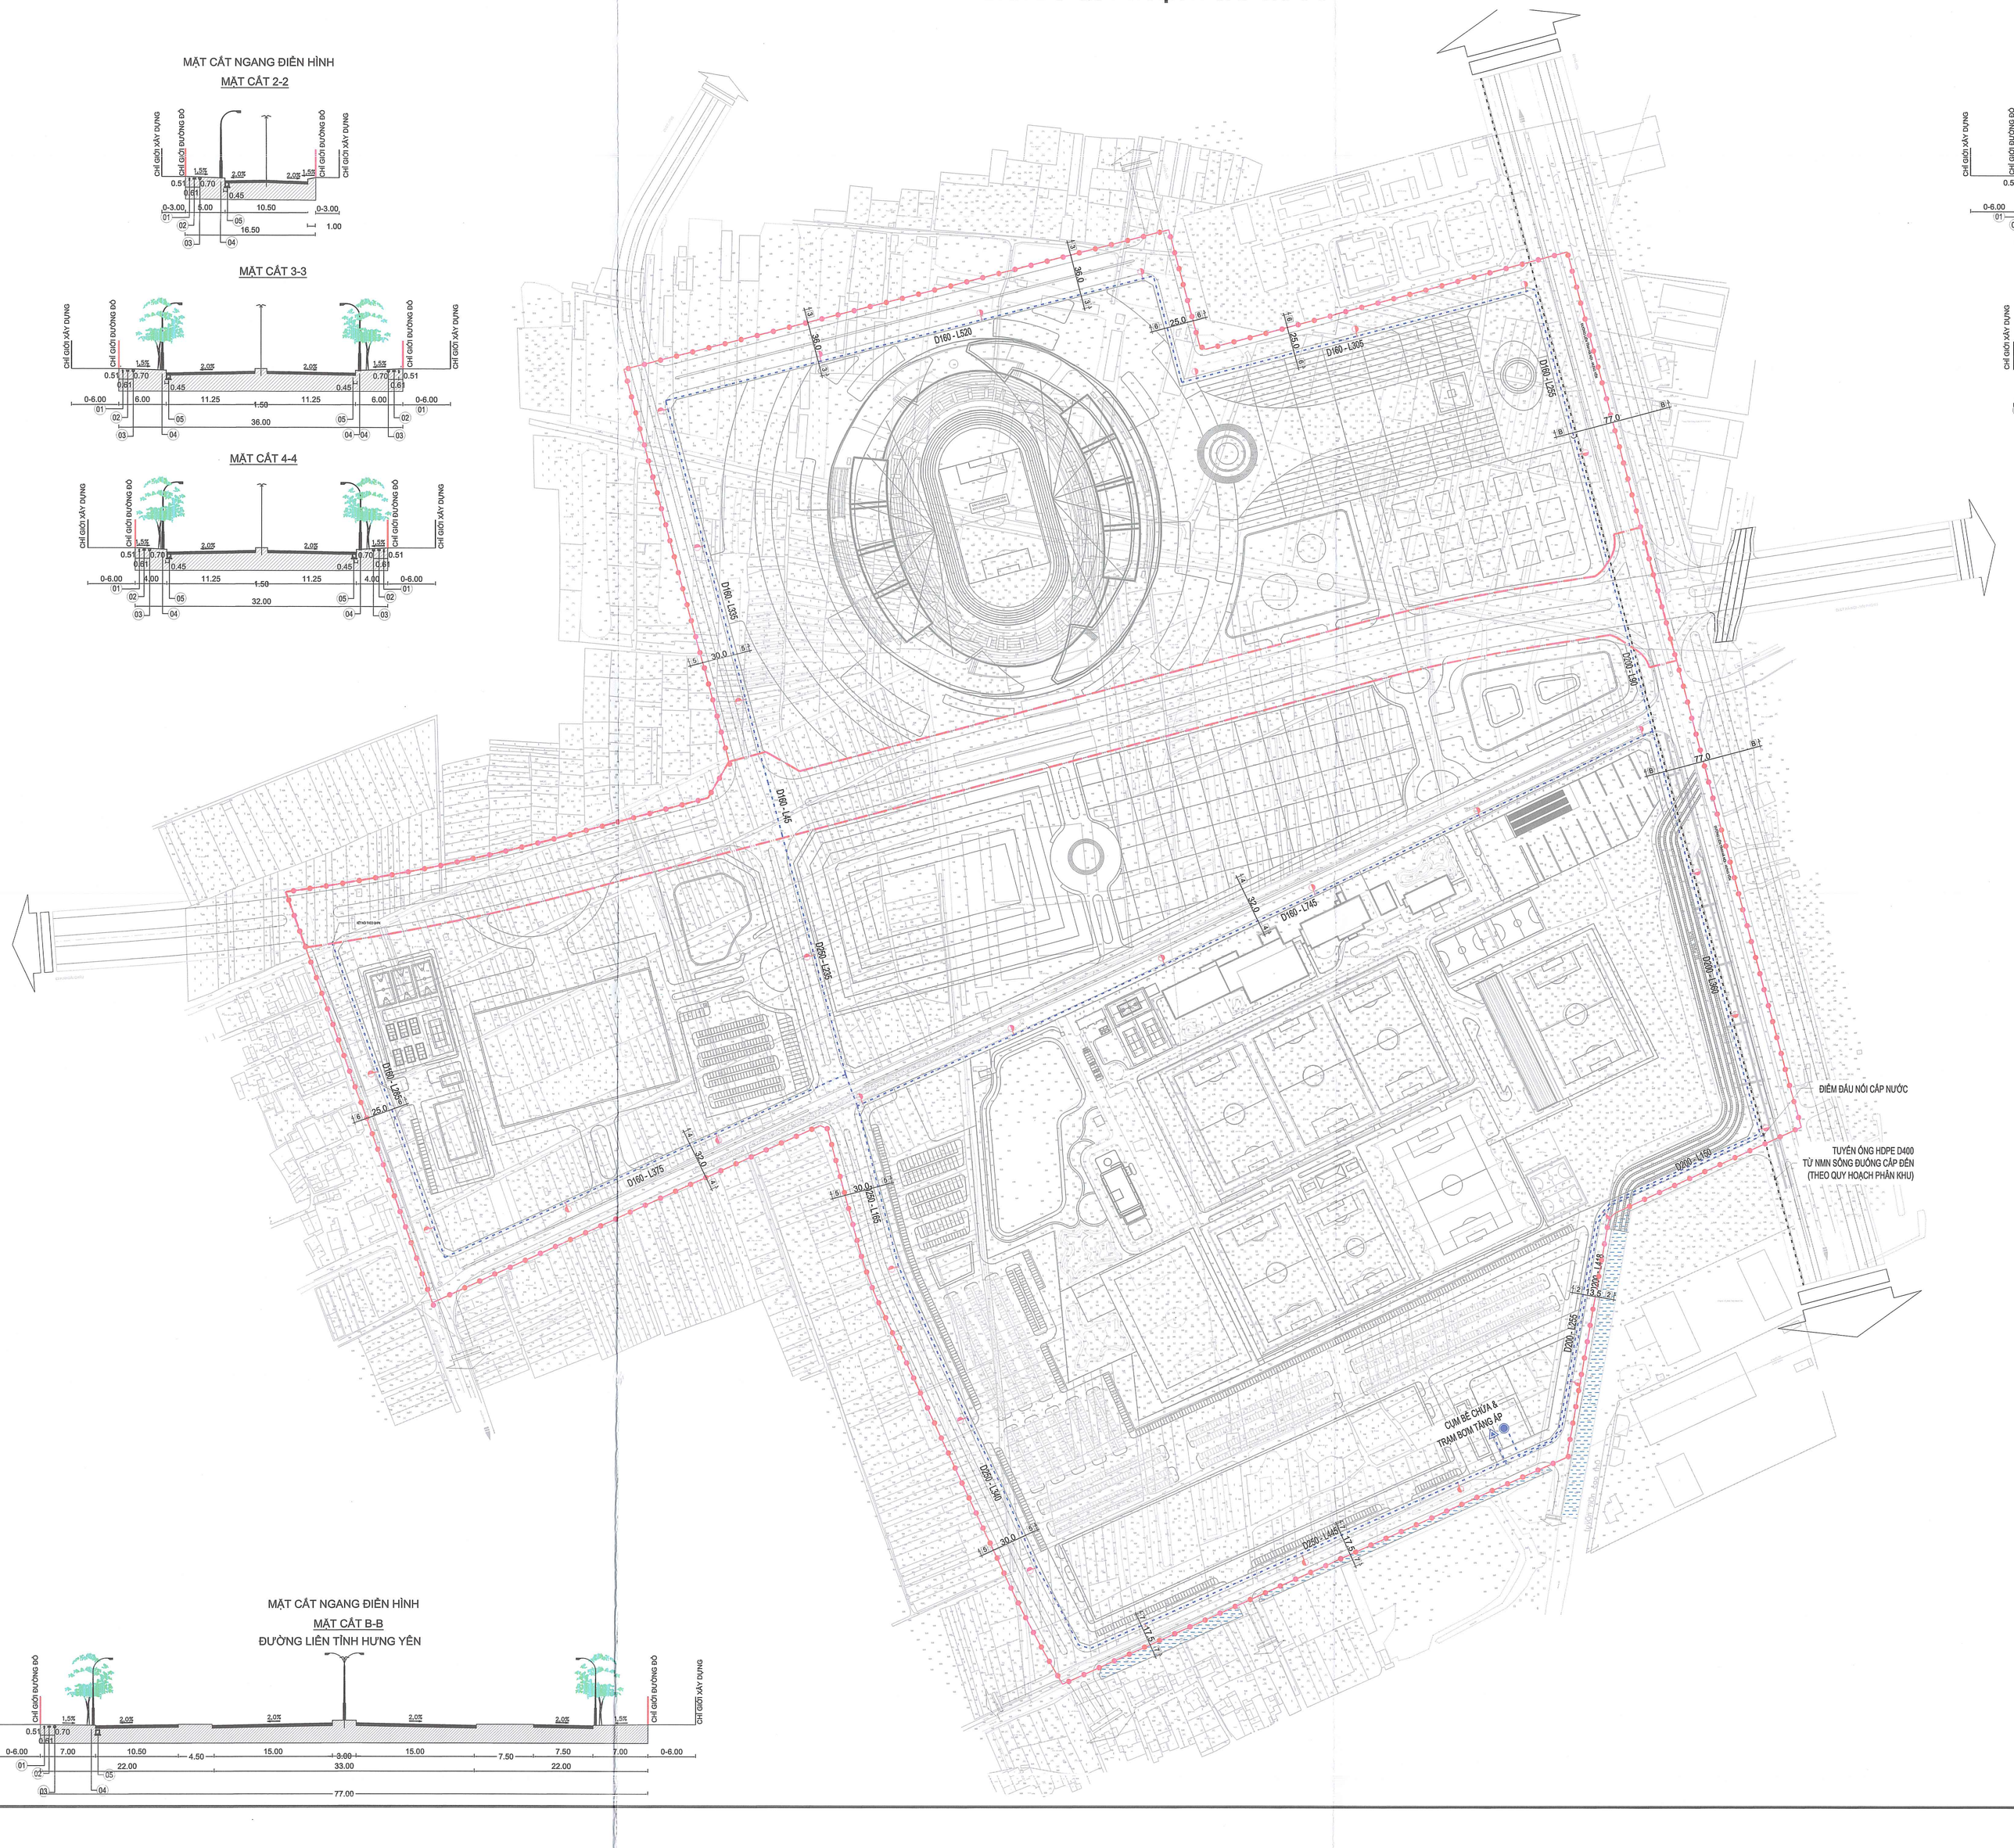

MẶT CẮT NGANG ĐIỂN HÌNH

MẶT CẮT 2-2

MẶT CẮT 3-3

MẶT CẮT 4-4

MẶT CẮT NGANG ĐIỂN HÌNH

MẶT CẮT 5-5

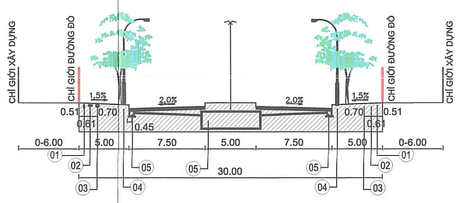

MẶT CẮT 6-6

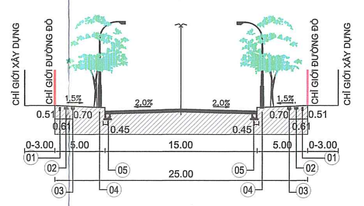

MẶT CẮT 7-7

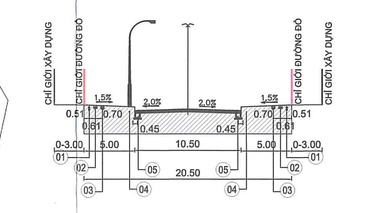

ÔNG CẤP NƯỚC
ÔNG ĐIỆN, THÔNG TIN
ÔNG THOÁT NƯỚC THẢI

(04) CÁP ĐIỆN CHIẾU SÁNG
(05) GA - CỐNG THOÁT NƯỚC MƯA

MẶT CẮT NGANG ĐIỂN HÌNH

MẶT CẮT B-B

ĐƯỜNG LIÊN TỈNH HƯNG YÊN

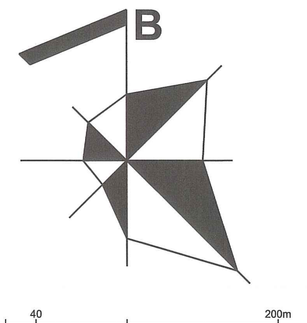

Tỷ lệ xích:
1cm trên bản đồ bằng 20m ngoài thực địa

KÝ HIỆU:

- RANH GIỚI QUY HOẠCH
- PHẠM VI ĐƯỜNG GIAO THÔNG ĐÔNG - TÂY I (THUỘC DỰ ÁN RIÊNG)
- TUYẾN ỐNG CẤP NƯỚC
- D110-L336 — ĐƯỜNG KÍNH - CHIỀU DÀI
- TRỤ CỨU HỎA
- BỂ CHỨA NƯỚC NGẦM
- TRẠM BƠM TĂNG ÁP

SỞ XÂY DỰNG HƯNG YÊN
THẨM ĐỊNH QUY HOẠCH
Số: 0818/SXD...
Ngày 17 tháng 10 năm 2025

CƠ QUAN PHÊ DUYỆT:
ỦY BAN NHÂN DÂN TỈNH HƯNG YÊN

KÈM THEO QUYẾT ĐỊNH SỐ 1398/QĐ-UBND NGÀY 16 THÁNG 10 NĂM 2025

CƠ QUAN THẨM ĐỊNH:
SỞ XÂY DỰNG HƯNG YÊN

PHÓ GIÁM ĐỐC
LƯU VĂN DƯƠNG

KÈM THEO BÁO CÁO SỐ 260/BC-SXD NGÀY 15 THÁNG 10 NĂM 2025

CƠ QUAN TỔ CHỨC LẬP QUY HOẠCH:
CÔNG TY TNHH ĐẦU TƯ VÀ PHÁT TRIỂN TÀI NĂNG BÓNG ĐÁ VIỆT NAM

PHÓ TỔNG GIÁM ĐỐC
Nguyễn Thị Mỹ Dung

KÈM THEO TỜ TRÌNH SỐ 23/2025TTr-PVF NGÀY 15 THÁNG 10 NĂM 2025

CÔNG TRÌNH - ĐỊA ĐIỂM:

ĐIỀU CHỈNH QUY HOẠCH CHI TIẾT XÂY DỰNG TỶ LỆ 1/500 TRUNG TÂM ĐÀO TẠO BÓNG ĐÁ TRẺ PVF

ĐỊA ĐIỂM: XÃ NGHĨA TRỤ VÀ XÃ VĂN GIANG, TỈNH HƯNG YÊN

TÊN BẢN VẼ:

BẢN ĐỒ QUY HOẠCH CẤP NƯỚC

BẢN VẼ: QH-09	GHÉP: 01A0	TỶ LỆ: FIT	NGÀY: ../../2025
THIẾT KẾ	ĐỖ THỊ HOÀNG		
CHỦ TRÌ	NGUYỄN BÁ TIẾN		
CHỦ NHIỆM	VŨ CÔNG ĐOÀN		
TRƯỞNG PHÒNG	VŨ CÔNG ĐOÀN		
QUẢN LÝ K.THUẬT	ĐỖ HÙNG SƠN		

TỔNG GIÁM ĐỐC
BÙI HUY NGHĨA

75 Tam Trinh, phường Vĩnh Tuy, TP.Hà Nội
16-18-20-24 Nguyễn Công Trứ, phường Sài Gòn, TP.HCM
www.kientrucviet.vn
KIẾN TRÚC VIỆT