XÃ NGHĨA TRỤ, XÃ MỄ SỞ VÀ XÃ VĂN GIANG TỈNH HƯNG YÊN
ĐIỀU CHỈNH CỤC BỘ QUY HOẠCH PHÂN KHU E1 ĐÔ THỊ VĂN GIANG, TỈNH HƯNG YÊN (TỶ LỆ 1/2.000)
BẢN ĐỒ QUY HOẠCH HỆ THỐNG CẤP NĂNG LƯỢNG VÀ CHIẾU SÁNG

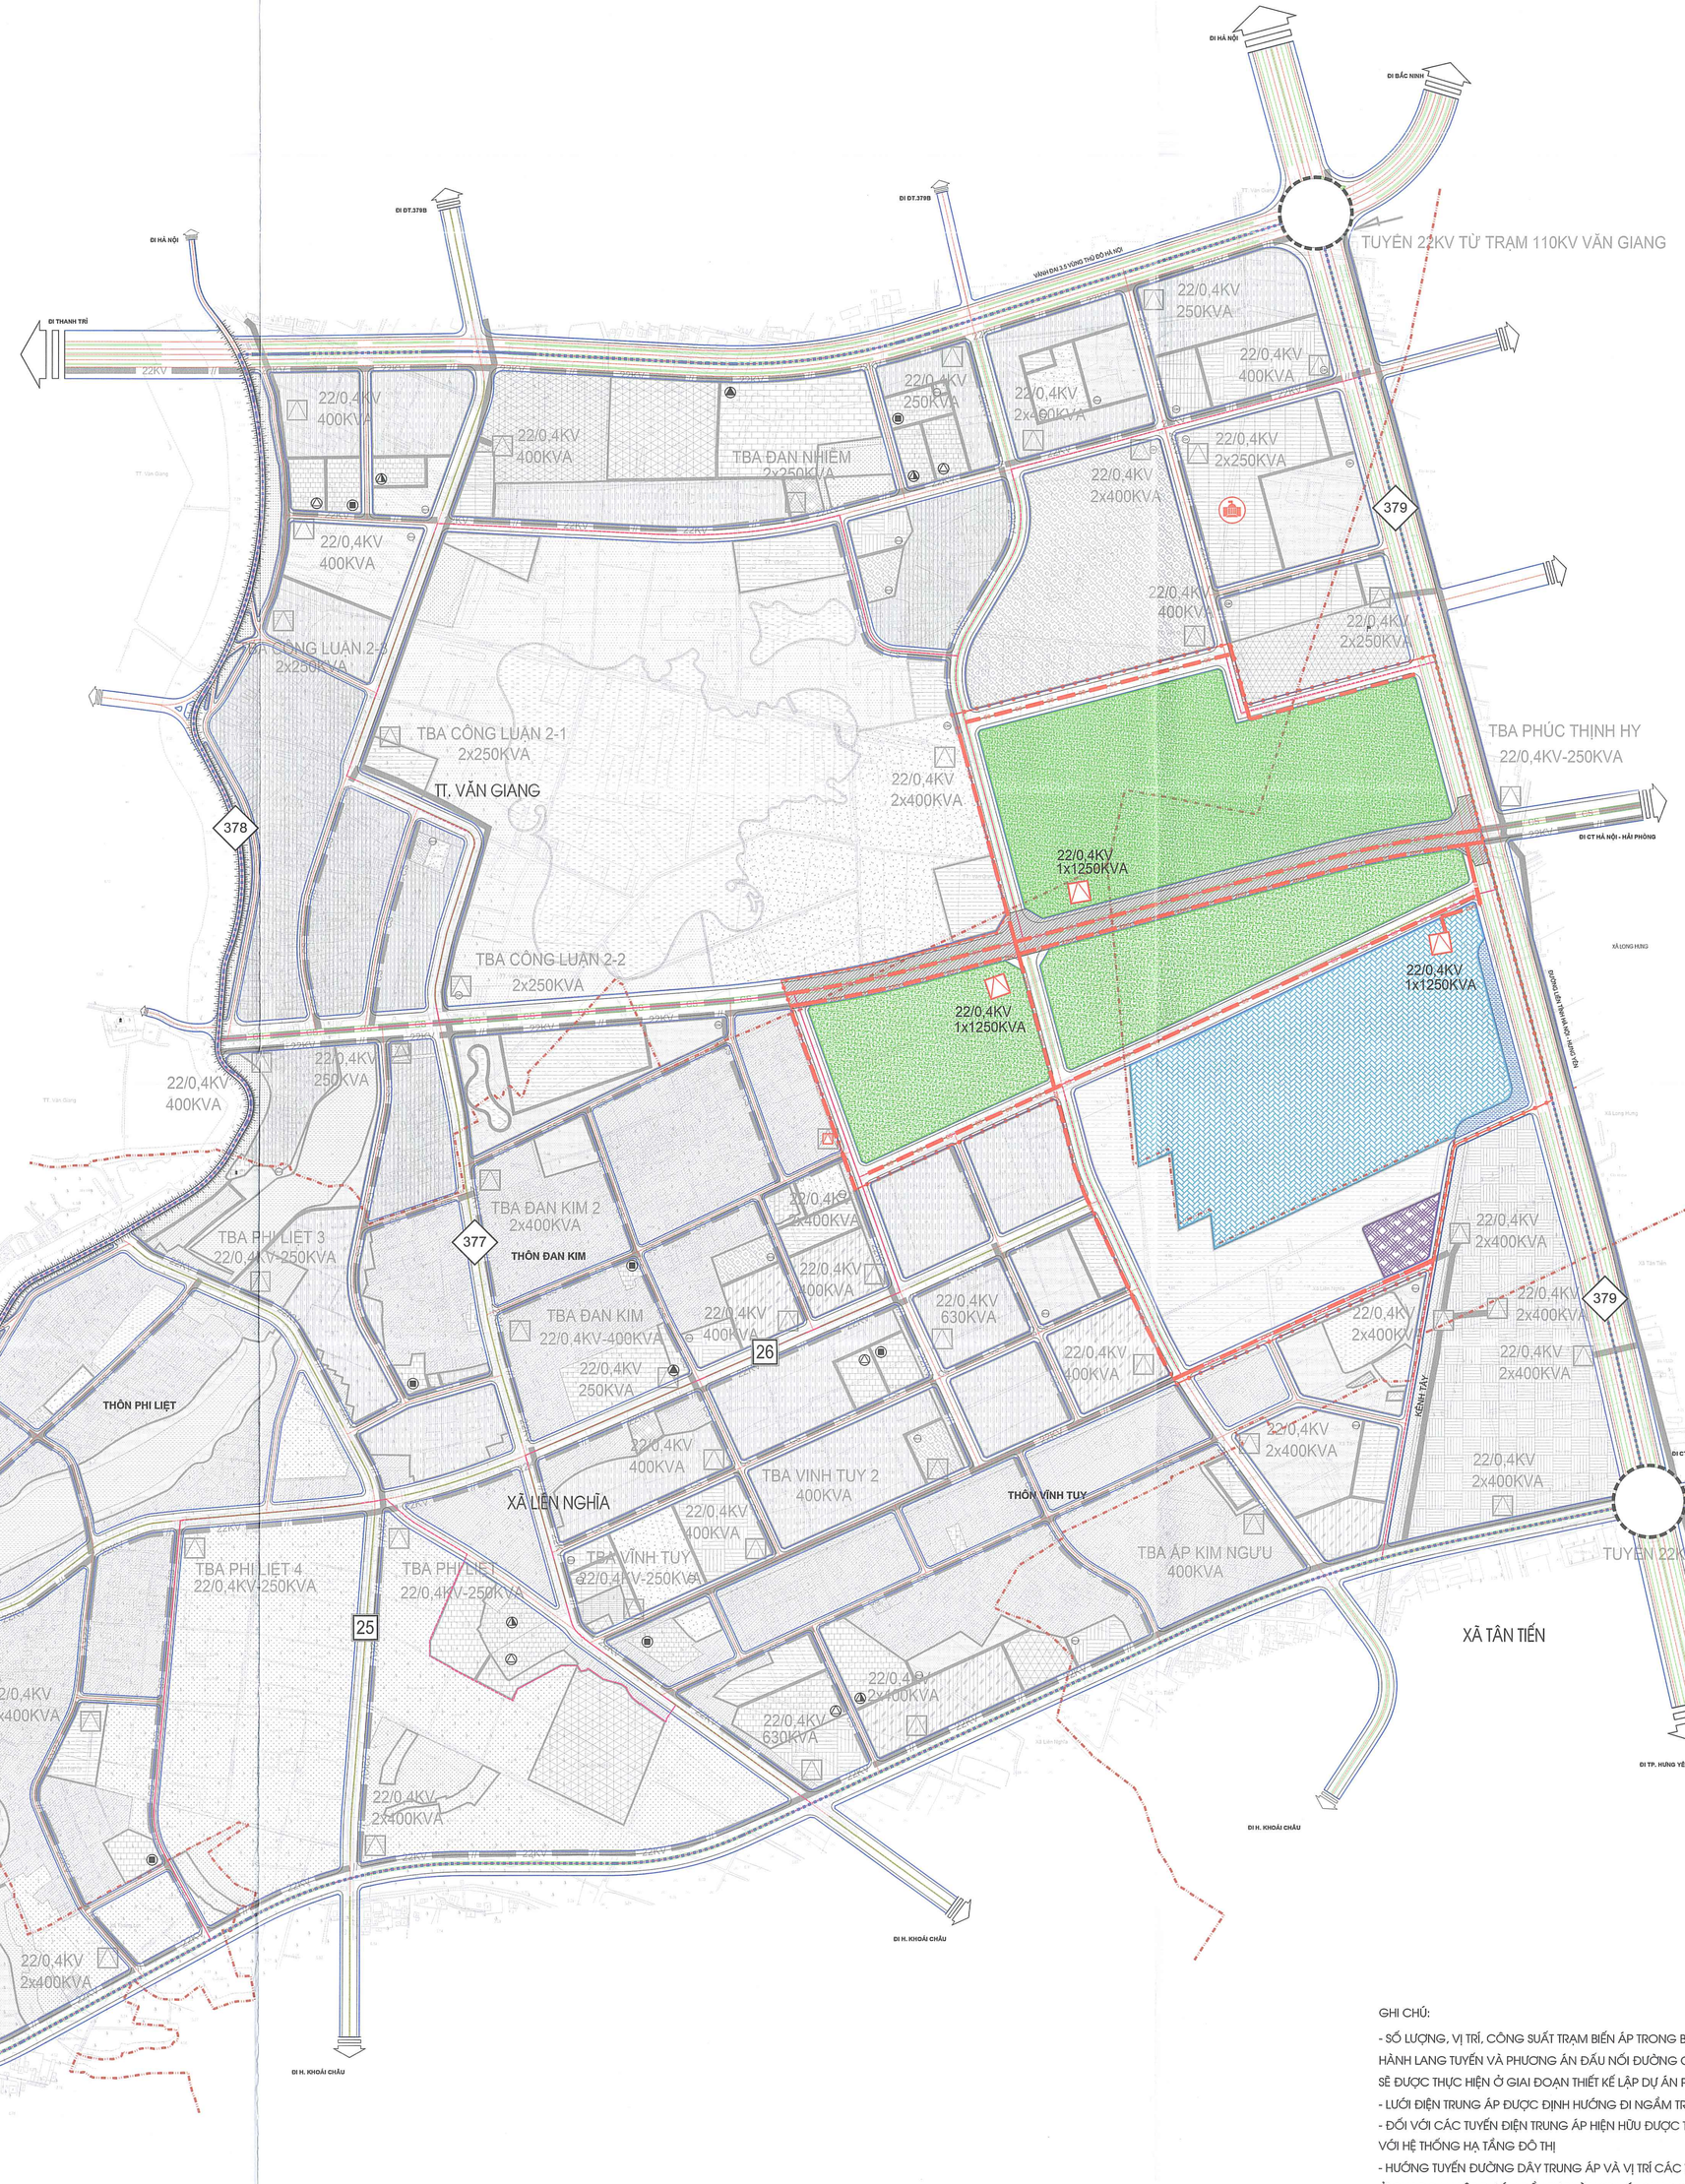

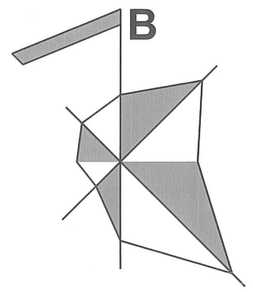

0 100 300m
50 200

Tỷ lệ xích:
1cm trên bản đồ bằng 50m ngoài thực địa

KÝ HIỆU:

- TRẠM BIẾN ÁP TRUNG THẾ HIỆN CÓ
- TRẠM BIẾN ÁP TRUNG THẾ DỰ KIẾN
- TUYẾN ĐIỆN TRUNG THẾ HIỆN CÓ
- TUYẾN ĐIỆN TRUNG THẾ DỰ KIẾN KẾT HỢP ĐÈN ĐƯỜNG
- TUYẾN ĐIỆN CHIẾU SÁNG HẠ NGẦM
- RANH GIỚI ĐƠN VỊ Ở
- RANH GIỚI XÃ, THỊ TRẤN
- RANH GIỚI ĐIỀU CHỈNH CỤC BỘ
- RANH GIỚI QUY HOẠCH PHÂN KHU

GHI CHÚ:
- SỐ LƯỢNG, VỊ TRÍ, CÔNG SUẤT TRẠM BIẾN ÁP TRONG BẢN VẼ MANG TÍNH CHẤT ĐỊNH HƯỚNG ĐỂ BỐ TRÍ QUỸ ĐẤT, HÀNH LANG TUYẾN VÀ PHƯƠNG ÁN ĐẤU NỐI ĐƯỜNG CẤP CẤP NGUỒN ĐẾN CÁC TRẠM, VIỆC XÁC ĐỊNH CỤ THỂ SẼ ĐƯỢC THỰC HIỆN Ở GIAI ĐOẠN THIẾT KẾ LẬP DỰ ÁN PHÙ HỢP VỚI NHU CẦU PHÁT TRIỂN PHỤ TẢI.
- LƯỚI ĐIỆN TRUNG ÁP ĐƯỢC ĐỊNH HƯỚNG ĐI NGẦM TRONG KHU VỰC ĐÔ THỊ.
- ĐỐI VỚI CÁC TUYẾN ĐIỆN TRUNG ÁP HIỆN HỮU ĐƯỢC TIẾP TỤC SỬ DỤNG, KHI CẢI TẠO CHỈNH TRANG PHẢI ĐỒNG BỘ VỚI HỆ THỐNG HẠ TẦNG ĐÔ THỊ
- HƯỚNG TUYẾN ĐƯỜNG DÂY TRUNG ÁP VÀ VỊ TRÍ CÁC TRẠM BIẾN ÁP TRONG QUY HOẠCH LÀ ĐỊNH HƯỚNG, SẼ ĐƯỢC CHỈNH XÁC Ở GIAI ĐOẠN LẬP DỰ ÁN ĐẦU TƯ PHÙ HỢP VỚI GIAI ĐOẠN THỰC HIỆN.

SỞ XÂY DỰNG HƯNG YÊN
THẨM ĐỊNH QUY HOẠCH
Số: 07 15XD
Ngày 10 tháng 10 năm 2025

CƠ QUAN PHÊ DUYỆT:
ỦY BAN NHÂN DÂN TỈNH HƯNG YÊN
KÈM THEO QUYẾT ĐỊNH SỐ 1335 NGÀY 09 THÁNG 10 NĂM 2025

CƠ QUAN THẨM ĐỊNH:
SỞ XÂY DỰNG HƯNG YÊN
PHÓ GIÁM ĐỐC
LƯU VĂN DƯƠNG
KÈM THEO BÁO CÁO THẨM ĐỊNH SỐ 233/BCTĐ-SXD NGÀY 09 THÁNG 10 NĂM 2025

CƠ QUAN ĐƯỢC GIAO TỔ CHỨC LẬP QUY HOẠCH:
BAN QUẢN LÝ DỰ ÁN LẬP QUY HOẠCH MỘT SỐ DỰ ÁN TRÊN ĐỊA BÀN TỈNH HƯNG YÊN
PHÓ GIÁM ĐỐC
BÙI MINH ĐỨC
KÈM THEO TỜ TRÌNH SỐ 10/TTr-BQLDA NGÀY 09 THÁNG 10 NĂM 2025

ĐƠN VỊ THIẾT KẾ VÀ TÀI TRỢ KẾT QUẢ NGHIÊN CỨU:
CÔNG TY TNHH ĐẦU TƯ VÀ PHÁT TRIỂN TÀI NĂNG BÓNG ĐÁ VIỆT NAM
PHÓ TỔNG GIÁM ĐỐC
Nguyễn Thị Mỹ Dung
KÈM THEO VĂN BẢN SỐ 106/CV-PVF NGÀY 29 THÁNG 09 NĂM 2025

CÔNG TRÌNH - ĐỊA ĐIỂM:

ĐIỀU CHỈNH CỤC BỘ QUY HOẠCH PHÂN KHU E1
ĐÔ THỊ VĂN GIANG, TỈNH HƯNG YÊN (TỶ LỆ 1/2.000)

ĐỊA ĐIỂM: XÃ NGHĨA TRỤ, XÃ MỄ SỞ VÀ XÃ VĂN GIANG TỈNH HƯNG YÊN

TÊN BẢN VẼ:

BẢN ĐỒ QUY HOẠCH HỆ THỐNG CẤP NĂNG LƯỢNG VÀ CHIẾU SÁNG

BẢN VẼ: QH-09	GHÉP: 01A0	TỶ LỆ: 1/5.000	NGÀY:../10/2025
THIẾT KẾ	ĐỖ PHI HOÀNG		
CHỦ TRÌ	DƯƠNG THỊ NGA		
CHỦ NHIỆM	VŨ CÔNG ĐOÀN		
TRƯỞNG PHÒNG	VŨ CÔNG ĐOÀN		
Q.LÝ K.THUẬT	ĐỖ HÙNG SƠN		

TỔNG GIÁM ĐỐC
SOUHUY NGHĨA

75 Tam Trinh, phường Vĩnh Tuy, TP.Hà Nội
16-18-20-24 Nguyễn Công Trứ, phường Sài Gòn, TP.HCM
www.kientrucviet.vn
KIẾN TRÚC VIỆT