XÃ NGHĨA TRỤ VÀ XÃ VĂN GIANG, TỈNH HƯNG YÊN

ĐIỀU CHỈNH QUY HOẠCH CHI TIẾT XÂY DỰNG TỶ LỆ 1/500 TRUNG TÂM ĐÀO TẠO BÓNG ĐÁ TRẺ PVF

THIẾT KẾ ĐÔ THỊ - XÁC ĐỊNH HÌNH THỨC KIẾN TRÚC, CHIỀU CAO VÀ KHOẢNG LÙI CÔNG TRÌNH

SƠ ĐỒ VỊ TRÍ CÁC CÔNG TRÌNH

PHỐI CẢNH MINH HỌA KHU VỰC SÂN VẬN ĐỘNG SỨC CHỨA 50.000 CHỖ

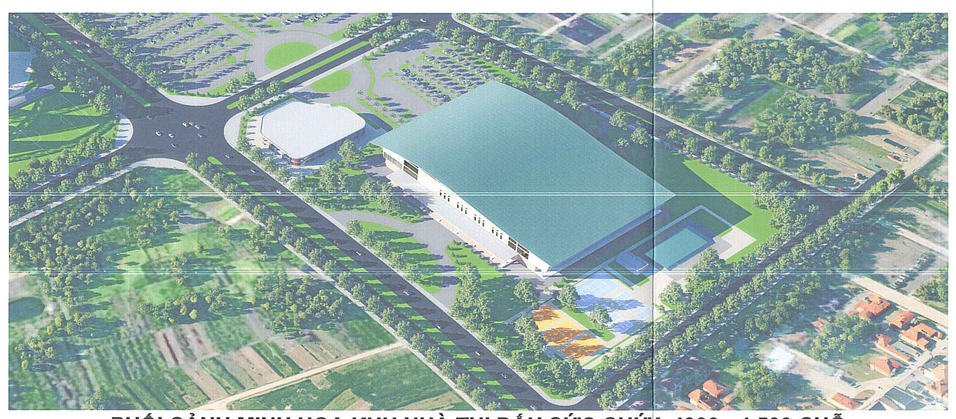

PHỐI CẢNH MINH HỌA KHU NHÀ THI ĐẤU SỨC CHỨA 4000 - 4.500 CHỖ

PHỐI CẢNH MINH HỌA KHU BÃI ĐỖ XE, QUẢNG TRƯỜNG, DỊCH VỤ

PHỐI CẢNH MINH HỌA KHU TRUNG TÂM ĐÀO TẠO BÓNG ĐÁ TRẺ PVF

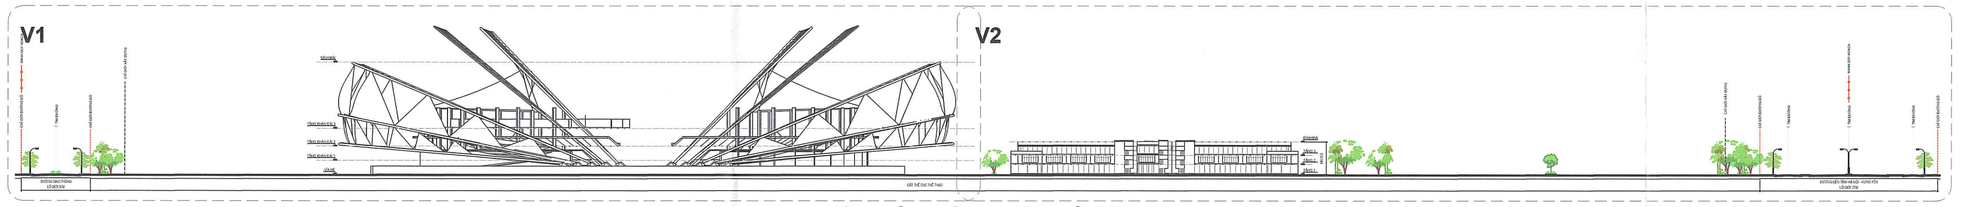

SƠ ĐỒ PHÂN MẢNH MẶT ĐỨNG 1 - 1

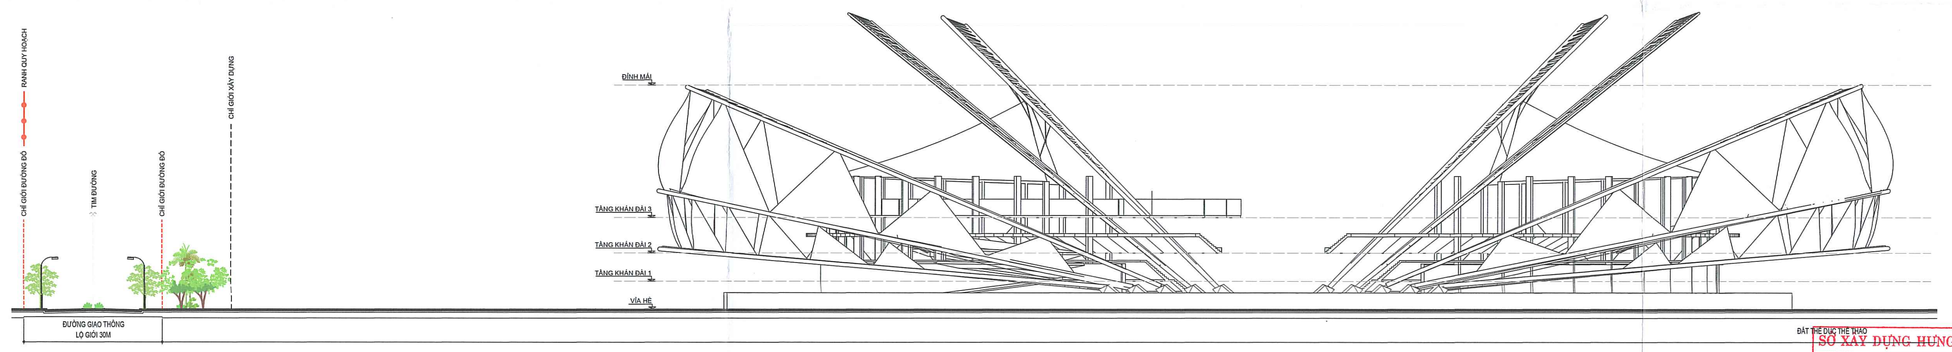

PHÂN MẢNH V1 MẶT ĐỨNG 1 - 1

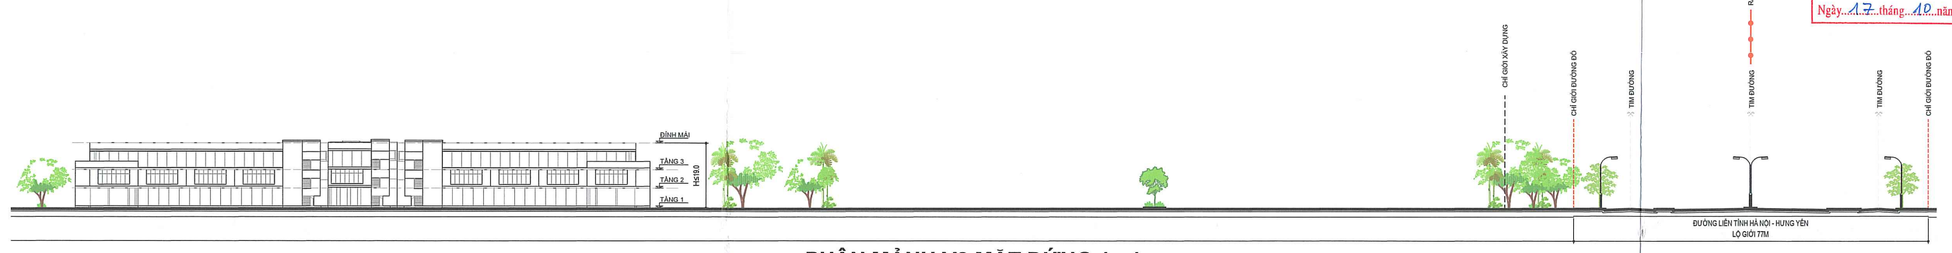

PHÂN MẢNH V2 MẶT ĐỨNG 1 - 1

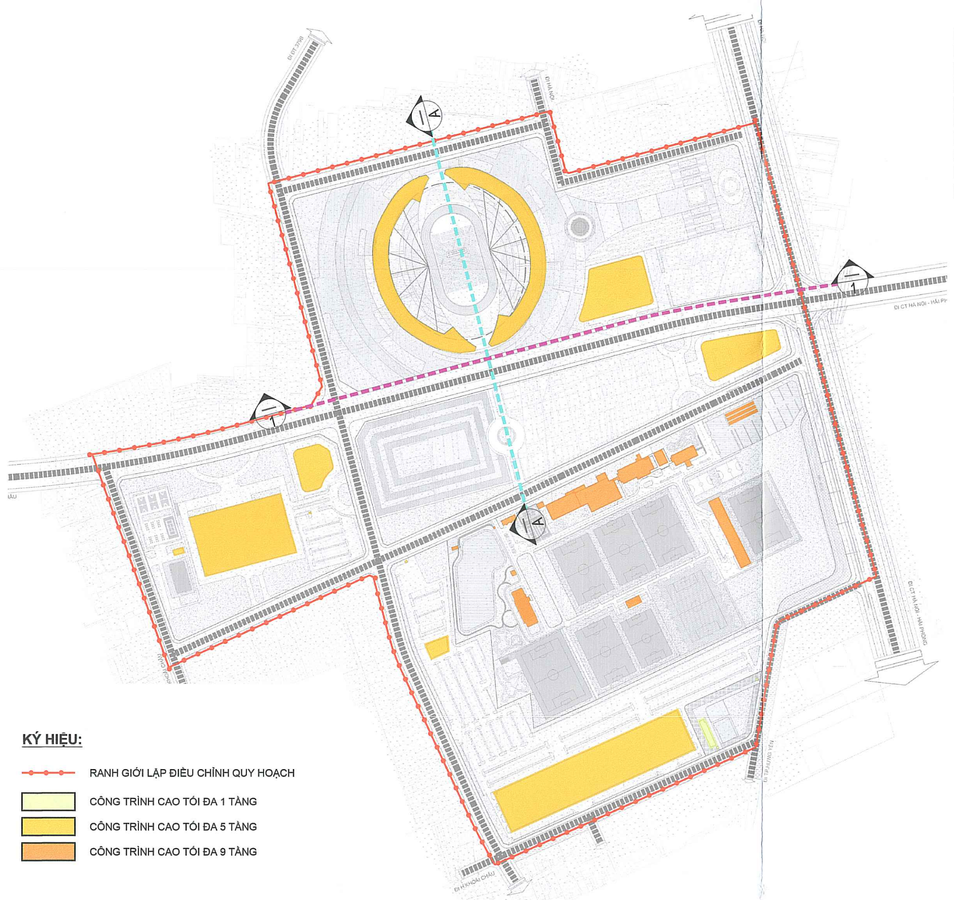

SƠ ĐỒ XÁC ĐỊNH TẦNG CAO, KHOẢNG LÙI CÔNG TRÌNH

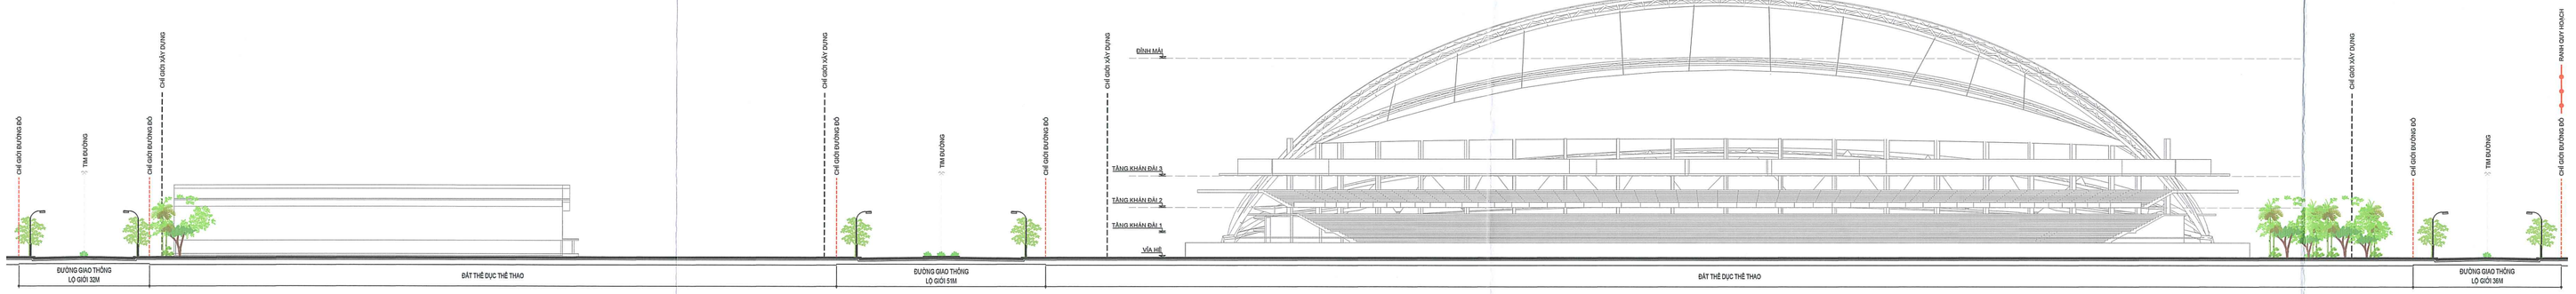

MẶT CẮT A - A

B

CƠ QUAN PHÊ DUYỆT:
ỦY BAN NHÂN DÂN TỈNH HƯNG YÊN

KÈM THEO QUYẾT ĐỊNH SỐ 1396/QĐ-UBND NGÀY 16 THÁNG 10 NĂM 2025

CƠ QUAN THẨM ĐỊNH:
SỞ XÂY DỰNG HƯNG YÊN

SỞ XÂY DỰNG HƯNG YÊN
THẨM ĐỊNH QUY HOẠCH
Số: 0818/XD
Ngày 17 tháng 10 năm 2025

PHÓ GIÁM ĐỐC
LƯU VĂN DƯƠNG

KÈM THEO BÁO CÁO SỐ 260/BC-SXD NGÀY 15 THÁNG 10 NĂM 2025

CƠ QUAN TỔ CHỨC LẬP QUY HOẠCH:
CÔNG TY TNHH ĐẦU TƯ VÀ PHÁT TRIỂN TÀI NĂNG BÓNG ĐÁ VIỆT NAM

PHÓ TỔNG GIÁM ĐỐC
Nguyễn Thị Mỹ Dung

KÈM THEO TỜ TRÌNH SỐ 23/2025TTr-PVF NGÀY 15 THÁNG 10 NĂM 2025

CÔNG TRÌNH - ĐỊA ĐIỂM:

ĐIỀU CHỈNH QUY HOẠCH CHI TIẾT XÂY DỰNG TỶ LỆ 1/500 TRUNG TÂM ĐÀO TẠO BÓNG ĐÁ TRẺ PVF

ĐỊA ĐIỂM: XÃ NGHĨA TRỤ VÀ XÃ VĂN GIANG, TỈNH HƯNG YÊN

TÊN BẢN VẼ:
THIẾT KẾ ĐÔ THỊ
XÁC ĐỊNH HÌNH THỨC KIẾN TRÚC, CHIỀU CAO VÀ KHOẢNG LÙI CÔNG TRÌNH

BẢN VẼ: TKĐT-02	GHÉP: 01A0	TỶ LỆ: FIT	NGÀY:../10/2025
THIẾT KẾ	VŨ HUY HOÀNG		
CHỦ TRÌ	VŨ CÔNG ĐOÀN		
CHỦ NHIỆM	VŨ CÔNG ĐOÀN		
TRƯỞNG PHÒNG	VŨ CÔNG ĐOÀN		
Q.LÝ K.THUẬT	ĐỖ HÙNG SƠN		

TỔNG GIÁM ĐỐC
ĐỖ HUY NGHĨA

75 Tam Trinh, phường Vĩnh Tuy, TP.Hà Nội
16-18-20-24 Nguyễn Công Trứ, phường Sài Gòn, TP.HCM
www.kientrucviet.vn
KIẾN TRÚC VIỆT