
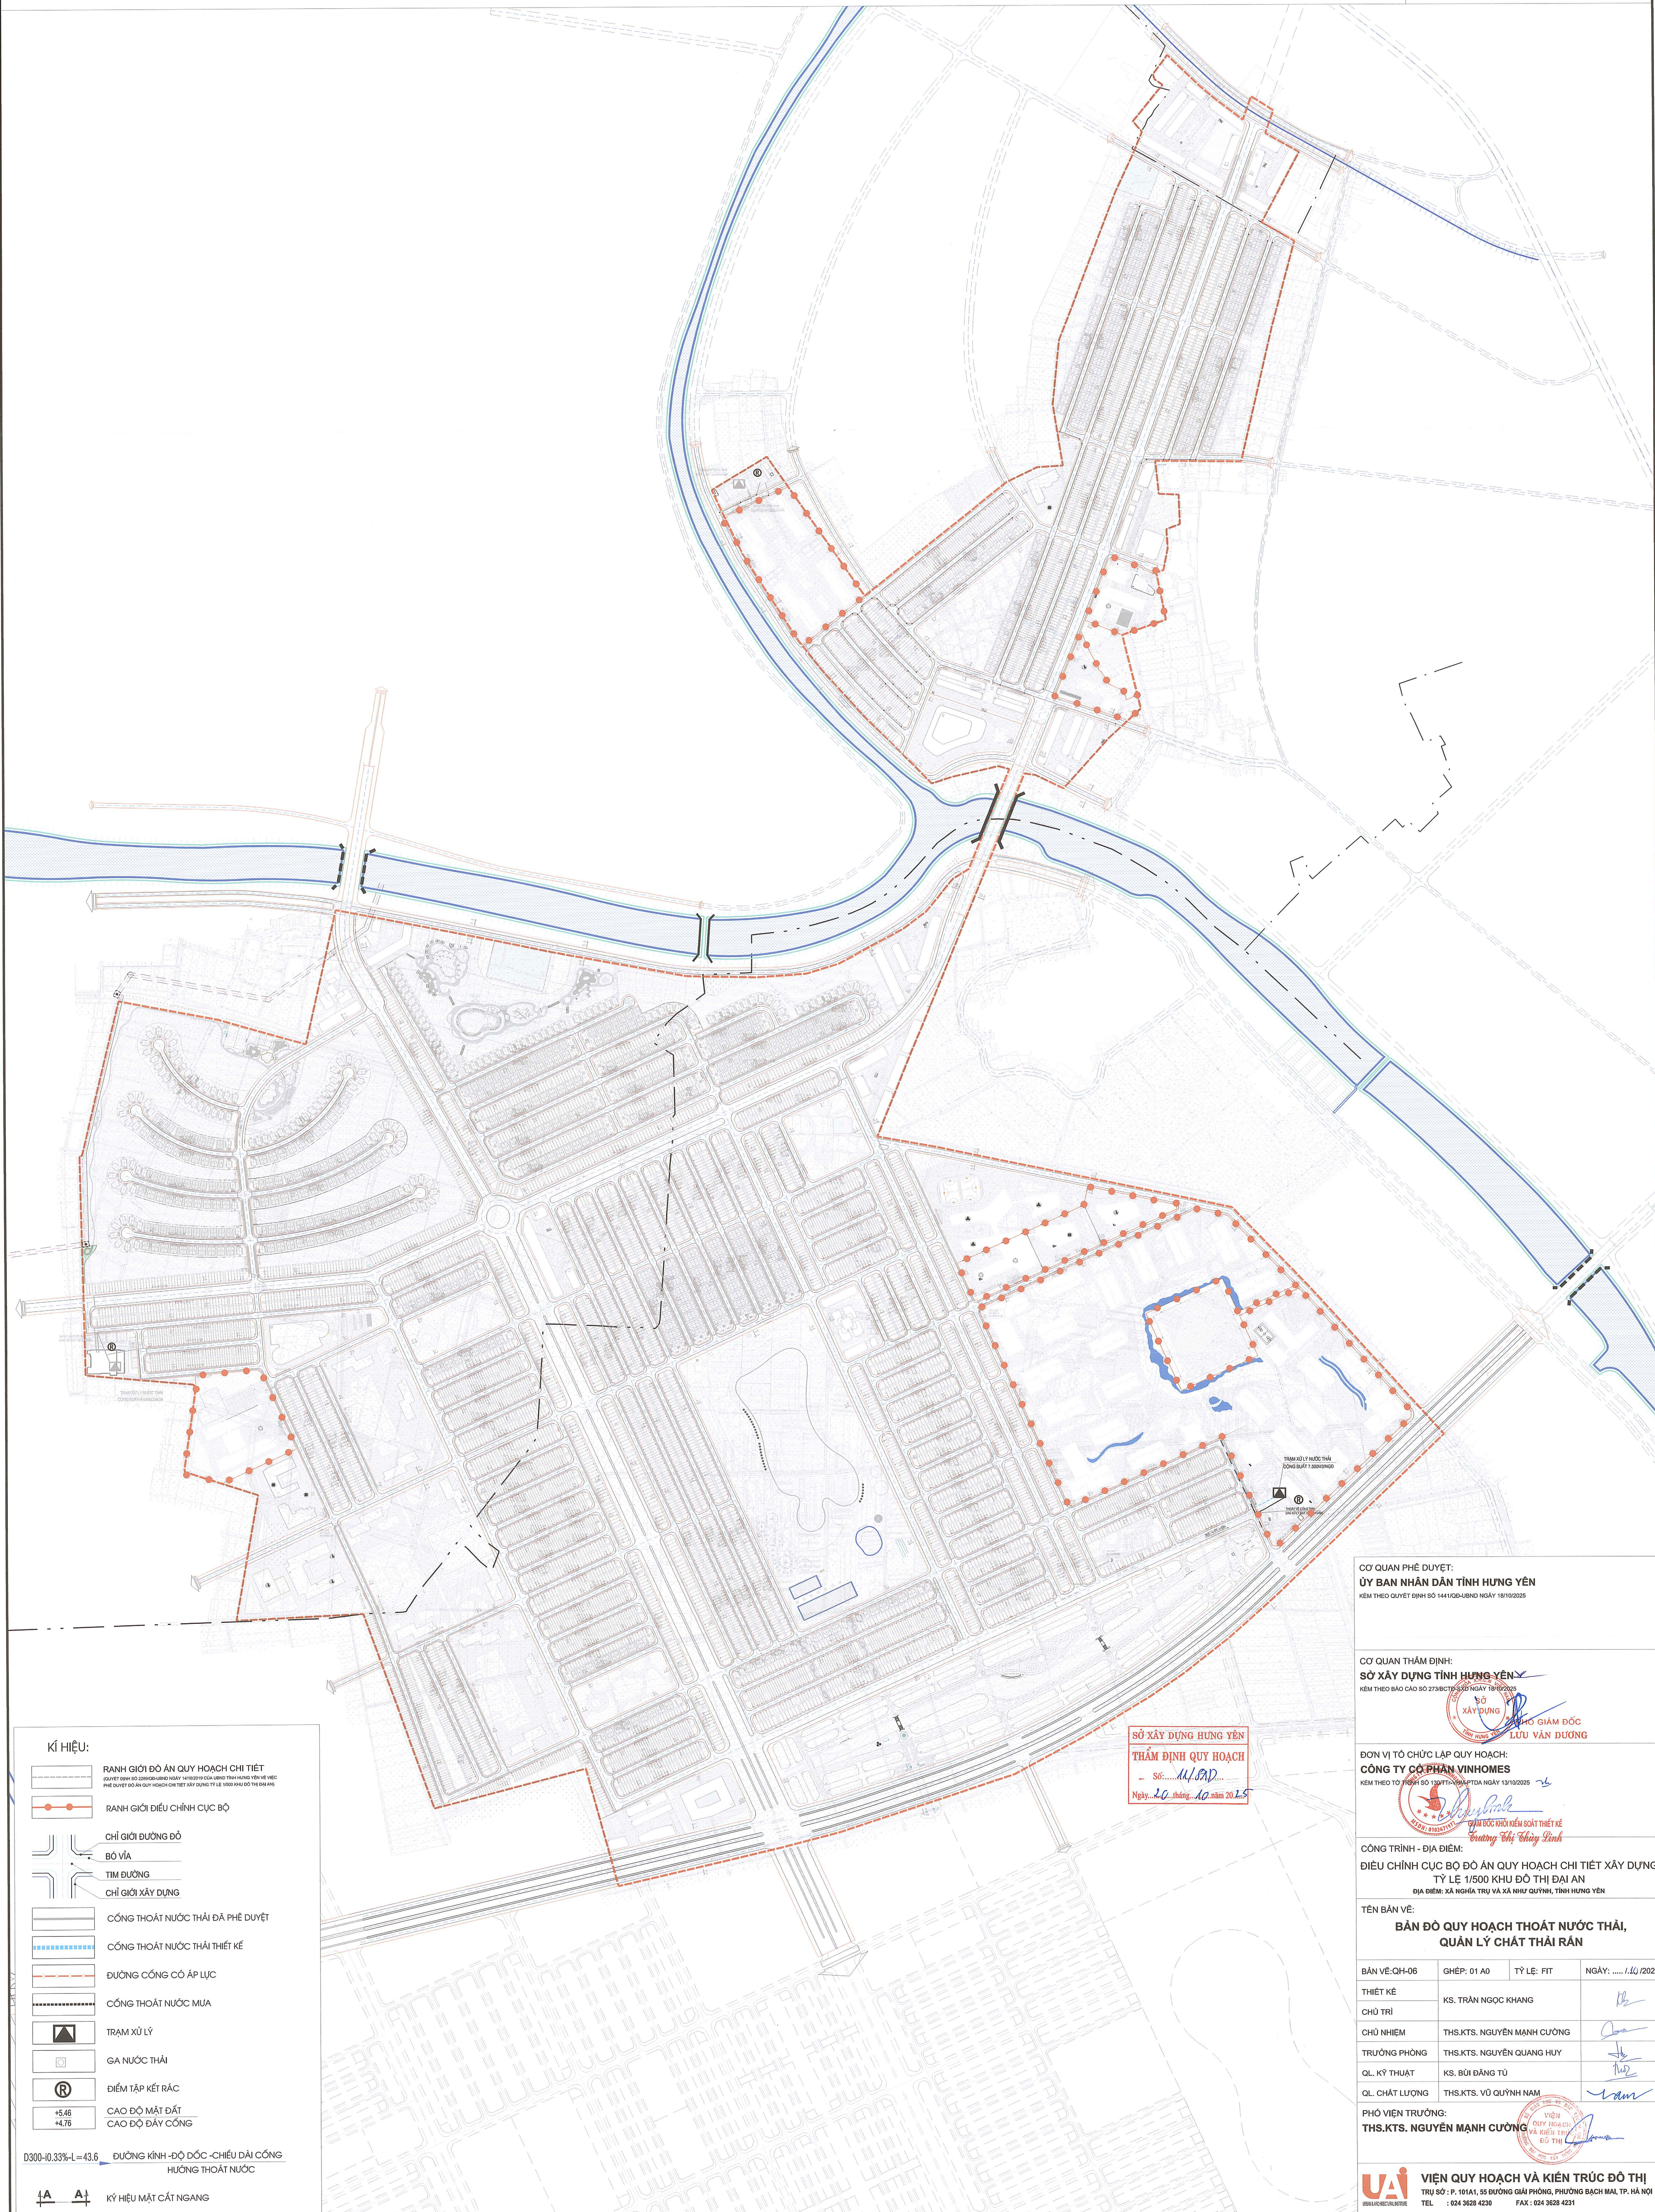


ĐIỀU CHỈNH CỤC BỘ ĐỒ ÁN QUY HOẠCH CHI TIẾT XÂY DỰNG TỶ LỆ 1/500 KHU ĐÔ THỊ ĐẠI AN
ĐỊA ĐIỂM: XÃ NGHĨA TRỤ VÀ XÃ NHƯ QUỲNH, TỈNH HƯNG YÊN

BẢN ĐỒ QUY HOẠCH THOÁT NƯỚC THẢI, QUẢN LÝ CHẤT THẢI RẮN

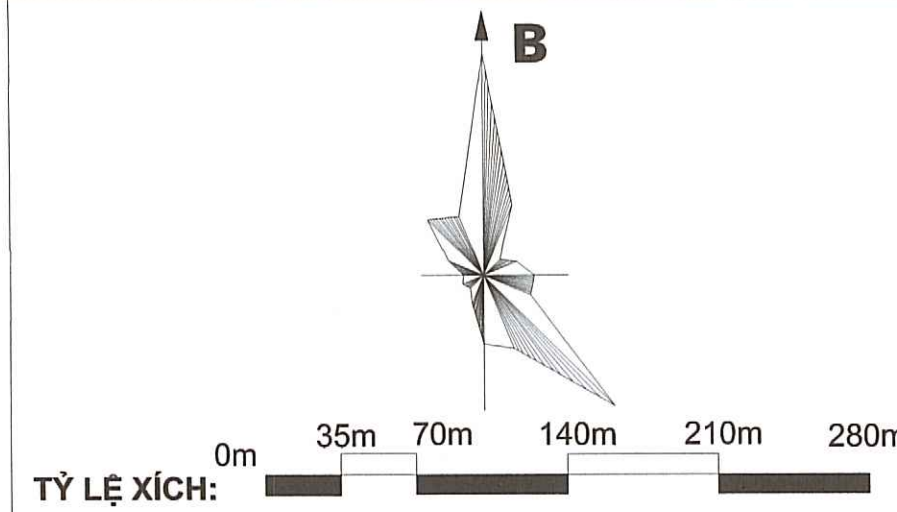

KÍ HIỆU:

— RANH GIỚI ĐỒ ÁN QUY HOẠCH CHI TIẾT

— RANH GIỚI ĐIỀU CHỈNH CỤC BỘ

— CHỈ GIỚI ĐƯỜNG ĐỒ

— BỜ VÁ

— TÌM ĐƯỜNG

— CHỈ GIỚI XÂY DỰNG

— CỐNG THOÁT NƯỚC THẢI ĐÃ PHÊ DUYỆT

— CỐNG THOÁT NƯỚC THẢI THIẾT KẾ

— ĐƯỜNG CỐNG CÓ ÁP LỰC

— CỐNG THOÁT NƯỚC MƯA

— TRẠM XỬ LÝ

— GA NƯỚC THẢI

— ĐIỂM TẬP KẾT RÁC

— CAO ĐỘ MẶT ĐẤT

— CAO ĐỘ ĐÁY CỐNG

— ĐƯỜNG KÍNH - ĐỘ ĐỐC - CHIỀU DÀI CỐNG

— HƯỚNG THOÁT NƯỚC

— KÍ HIỆU MẶT CÁT NGANG

SỞ XÂY DỰNG HUNG YÊN
THẨM ĐỊNH QUY HOẠCH
Số: 14/ĐP
Ngày: 16 tháng 10 năm 2025

CƠ QUAN PHÊ DUYỆT:
ỦY BAN NHÂN DÂN TỈNH HUNG YÊN
Kèm theo Quyết định số 1411/QĐ-UBND ngày 18/10/2025

CƠ QUAN THẨM ĐỊNH:
SỞ XÂY DỰNG TỈNH HUNG YÊN
Kèm theo Báo cáo số 273/BC-TS/SXD ngày 13/10/2025

ĐƠN VỊ TỐ CHỨC LẬP QUY HOẠCH:
CÔNG TY CỔ PHẦN VINHOMES
Kèm theo Tờ trình số 130/TTr-VN ngày 13/10/2025

CÔNG TRÌNH - ĐỊA ĐIỂM:
ĐIỀU CHỈNH CỤC BỘ ĐỒ ÁN QUY HOẠCH CHI TIẾT XÂY DỰNG
TỶ LỆ 1/500 KHU ĐÔ THỊ ĐẠI AN
ĐỊA ĐIỂM: XÃ NGHĨA TRỤ VÀ XÃ NHƯ QUỲNH, TỈNH HUNG YÊN

TÊN BẢN VẼ:			
BẢN ĐỒ QUY HOẠCH THOÁT NƯỚC THẢI, QUẢN LÝ CHẤT THẢI RẮN			
BẢN VẼ: QH-06	GHÉP: 01 A0	TỶ LỆ: FIT	NGÀY: 16/10/2025
THIẾT KẾ	KS. TRẦN NGỌC KHANG		
CHỦ TRÌ			
CHỦ NHIỆM	THS.KTS. NGUYỄN MẠNH CƯỜNG		
TRƯỞNG PHÒNG	THS.KTS. NGUYỄN QUANG HUY		
QL. KỸ THUẬT	KS. BÙI ĐĂNG TÚ		
QL. CHẤT LƯỢNG	THS.KTS. VŨ QUỲNH NAM		
PHÓ VIỆN TRƯỞNG:	THS.KTS. NGUYỄN MẠNH CƯỜNG		
VIỆN QUY HOẠCH VÀ KIẾN TRÚC ĐÔ THỊ TRỤ SỞ: P. 101A1, 55 ĐƯỜNG GIẢI PHÓNG, PHƯỜNG BẠCH MAI, TP. HÀ NỘI TEL: 024 3628 4230 FAX: 024 3628 4231			