



ĐỒ ÁN QUY HOẠCH CHI TIẾT XÂY DỰNG TỶ LỆ 1/500 CỤM CÔNG NGHIỆP VẠN DU - QUANG VINH
BẢN ĐỒ TỔNG HỢP CƠ CẤU SỬ DỤNG ĐẤT

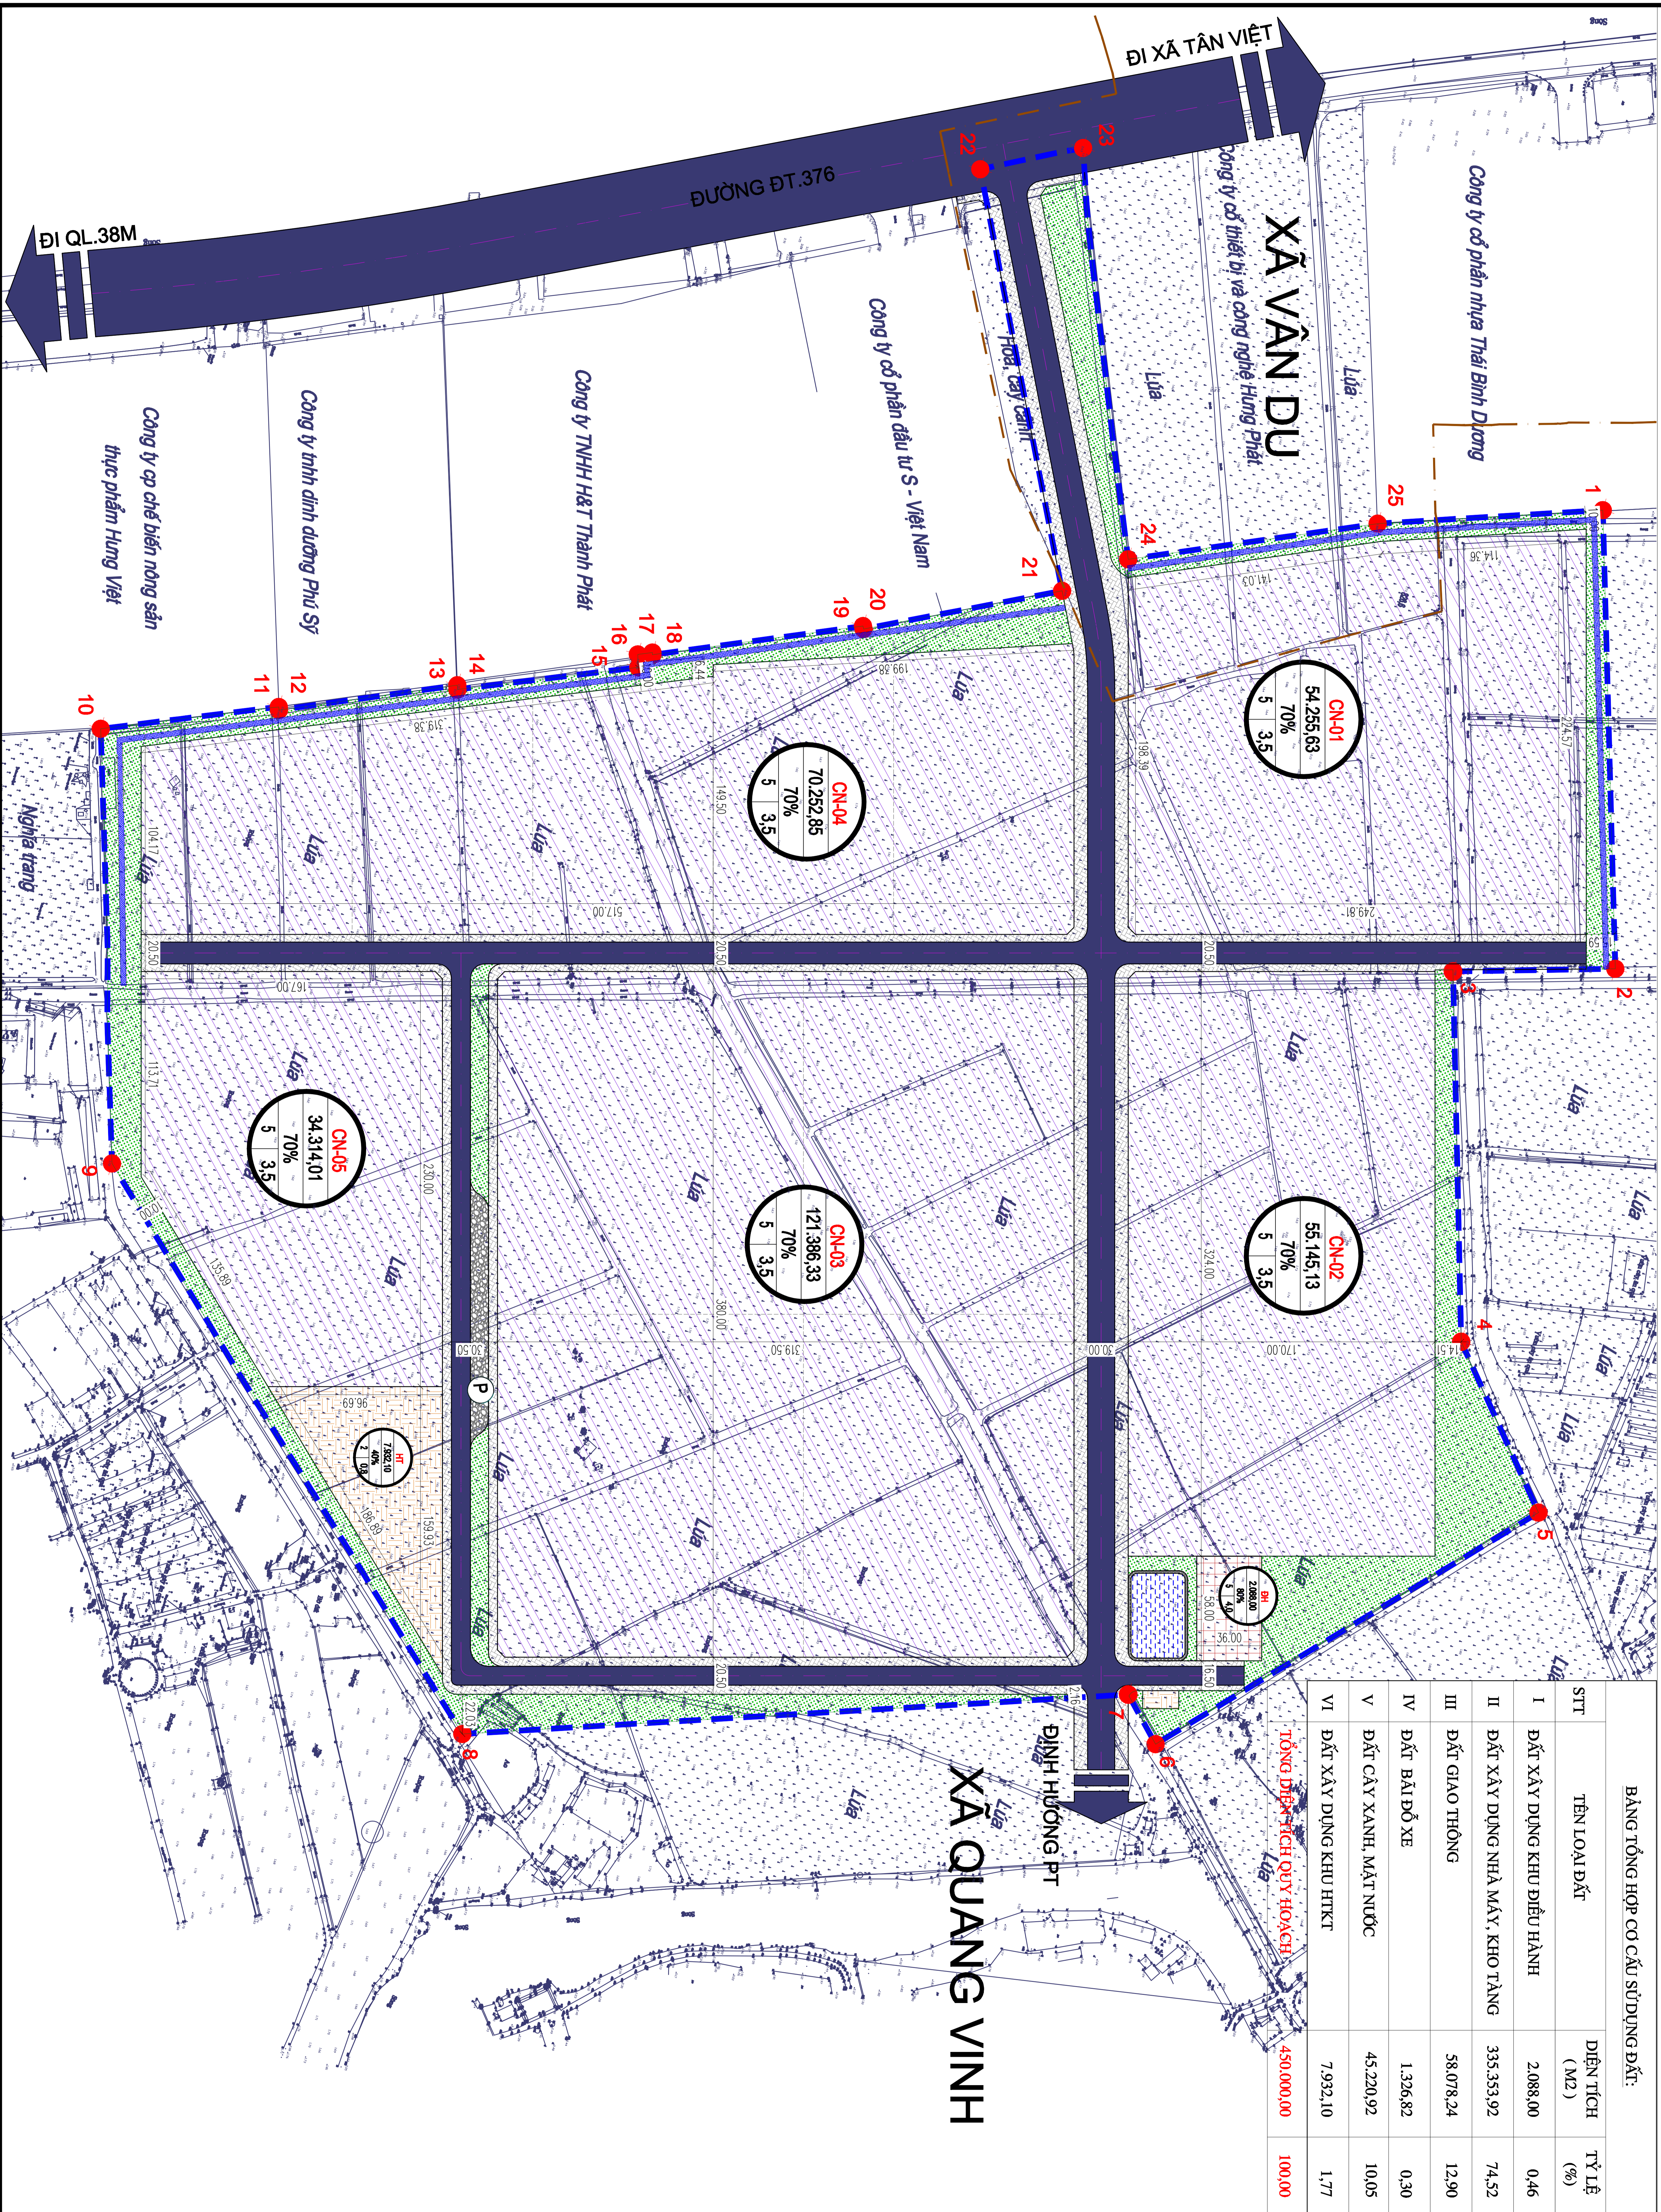

BẢNG TỔNG HỢP CƠ CẤU SỬ DỤNG ĐẤT:

STT	TÊN LOẠI ĐẤT	DIỆN TÍCH (M ²)	TỶ LỆ (%)
I	ĐẤT XÂY DỰNG KHU ĐIỀU HÀNH	2.088,00	0,46
II	ĐẤT XÂY DỰNG NHÀ MÁY, KHO TÀNG	335.353,92	74,52
III	ĐẤT GIAO THÔNG	58.078,24	12,90
IV	ĐẤT BÃI ĐÓ XE	1.326,82	0,30
V	ĐẤT CÂY XANH, MẶT NƯỚC	45.220,92	10,05
VI	ĐẤT XÂY DỰNG KHU HTKT	7.932,10	1,77
TỔNG DIỆN TÍCH QUY HOẠCH		450.000,00	100,00

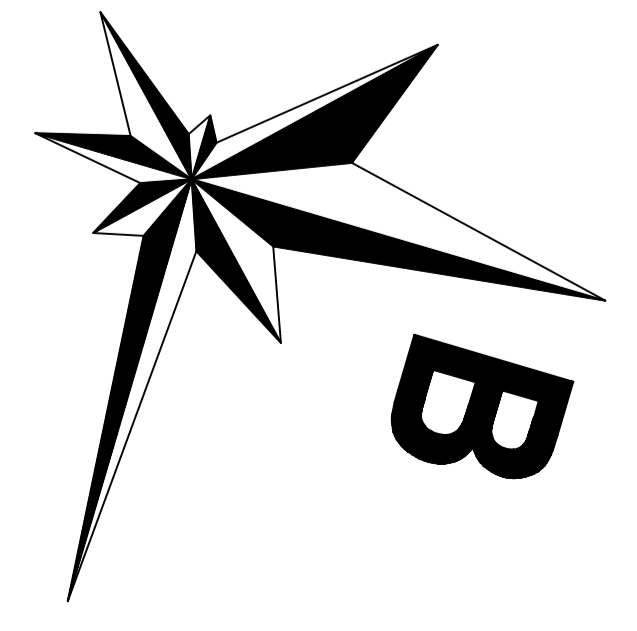

- GHI CHÚ:**
- ĐẤT XÂY DỰNG NHÀ MÁY, KHO TÀNG
 - ĐẤT XÂY DỰNG KHU ĐIỀU HÀNH
 - ĐẤT XÂY DỰNG KHU HTKT
 - ĐẤT CÂY XANH, MẶT NƯỚC
 - ĐẤT GIAO THÔNG, BÃI ĐÓ XE
 - BIÊN GIỚI XÃ
 - BIÊN GIỚI QUẬN
 - BIÊN GIỚI ĐẤT LẬP QUẬN
 - ĐIỂM MỐC TỌA ĐỘ
 - BÃI ĐÓ XE
 - TÊN Ồ ĐẤT
 - DIỆN TÍCH Ồ ĐẤT
 - MẶT ĐÓ XÂY DỰNG
 - HỆ SỐ SỬ DỤNG ĐẤT
 - TÀNG CHƠI TỜ BÀ

CÔNG TY TNHH TƯ VẤN ĐẦU TƯ XÂY DỰNG THÀNH HƯNG
 ĐƠN VỊ TƯ VẤN LẬP QUY HOẠCH:

CÔNG TY TNHH PHÁT TRIỂN CÔNG NGHIỆP QUANG VINH HƯƠNG TIÊN

CÔNG TY TNHH H&T THANH PHÁT

CÔNG TY CỔ PHẦN ĐẦU TƯ S - VIỆT NAM

CÔNG TY CỔ PHẦN NHÀ THAI BÌNH DƯƠNG

CÔNG TY CỔ THIẾT BỊ VÀ CÔNG NGHỆ HƯNG PHÁT

CÔNG TY CỔ PHẦN SẢN THỰC PHẨM HƯNG VIỆT

CÔNG TY TNHH DINH DƯỠNG PHỤ SỸ

CÔNG TY CP CHẾ BIẾN NÔNG SẢN THỰC PHẨM HƯNG VIỆT

NGHĨA TRANG

ĐI XÃ TÂN VIỆT

ĐƯỜNG ĐT.376

ĐI QL.38M

ĐINH HƯƠNG PT

XÃ VẠN DU

XÃ QUANG VINH